

Commune de Mont-Vully (Sect. Haut-Vully)

Plan: 3

1:500

Parcelles	Mentions		
No.	AF	RPTB	RI
1991	<input type="checkbox"/>	<input type="checkbox"/>	<input checked="" type="checkbox"/>

Légende:

AF = Améliorations Foncières
RPTB = Remaniement Parcelaire
de Terrains à Bâtir
RI = Report d'Indice



Plan pour mise à l'enquête

Mise en conformité de la terrasse
permis no. 2022-4-0014-O

Parc. 1991


Surface: 936 m²

Zone ZRFD = 1'331 m² / Zone ZPL = 427 m²

Propriétaire: Mader Valien

"Route du Lac 179"

E: 2'572'600 N: 1'199'470

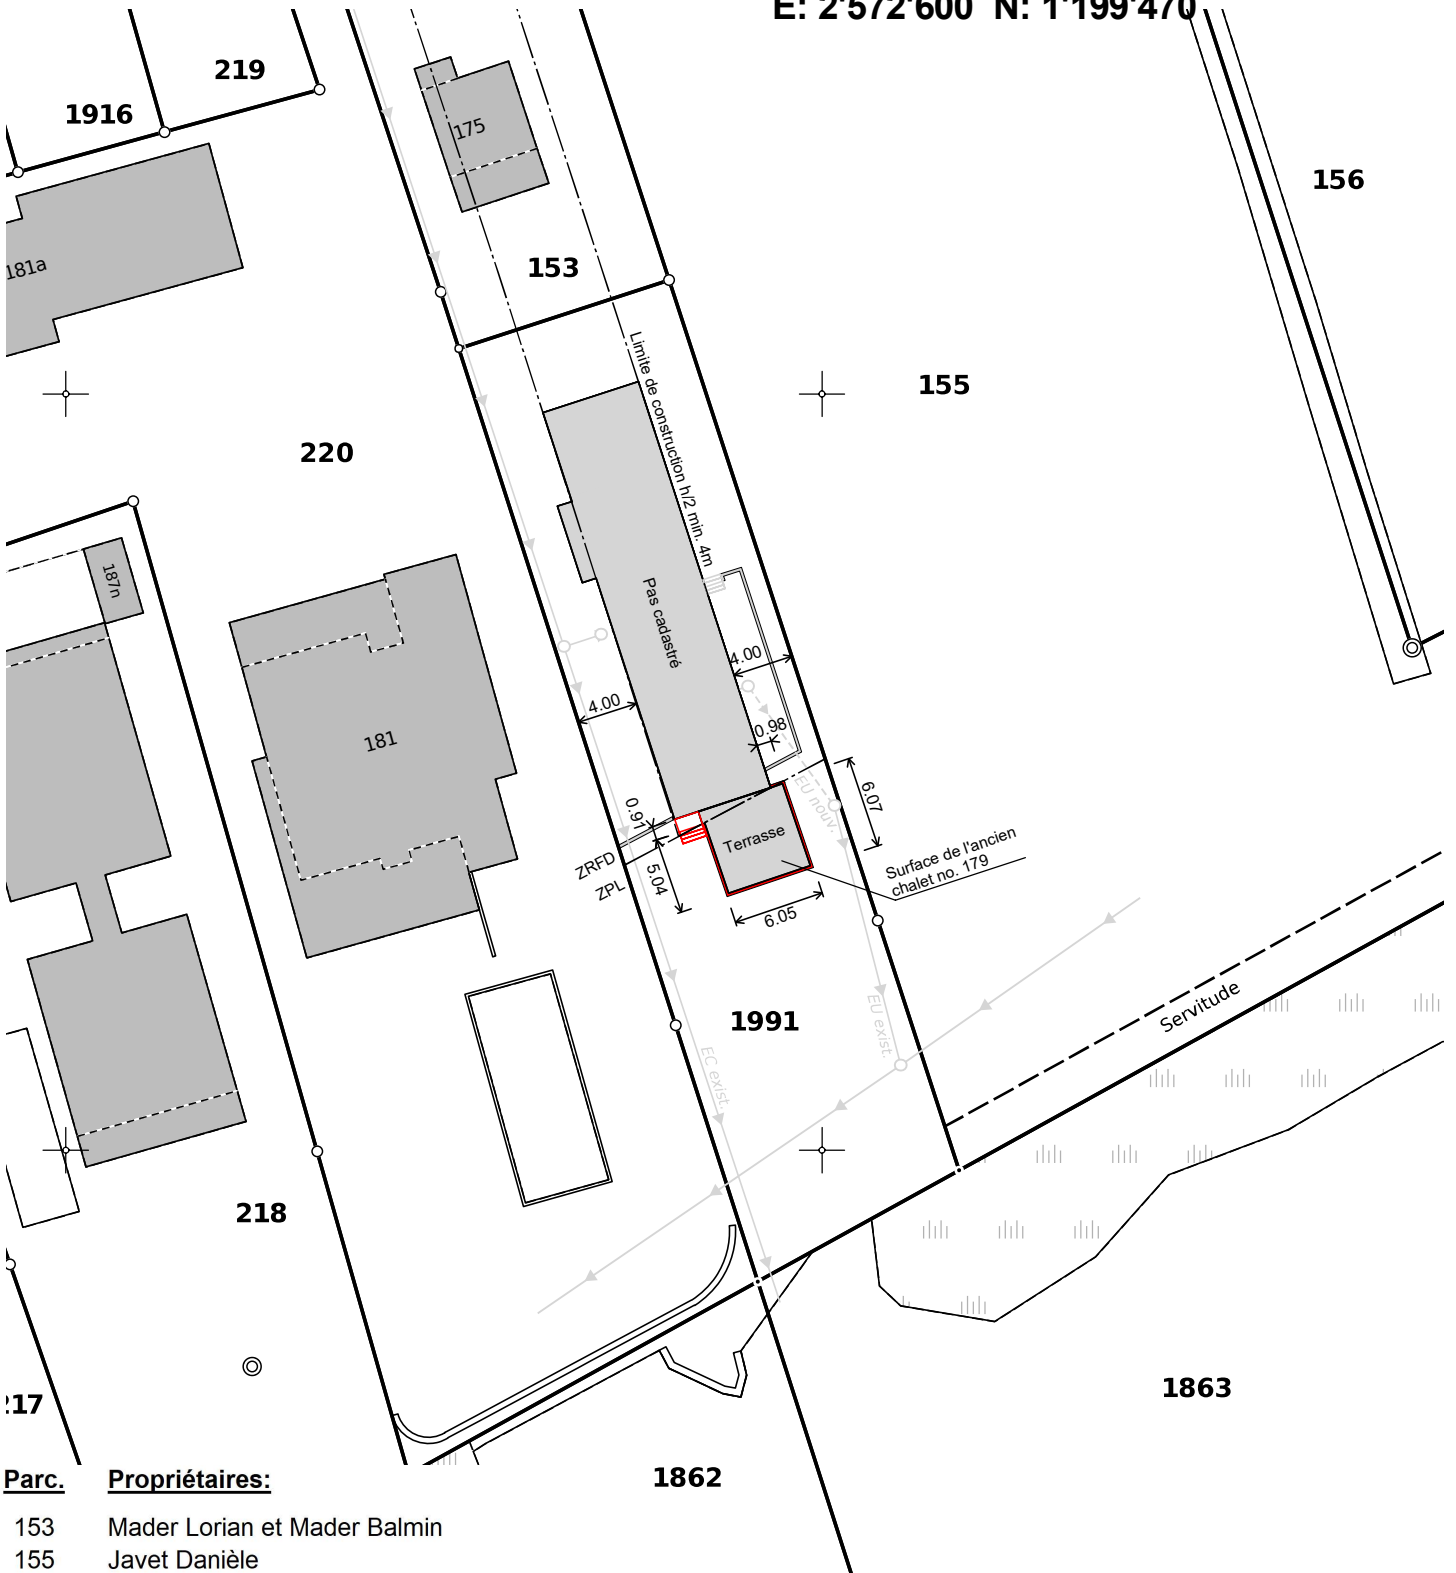

Parc. Propriétaires:

- 153 Mader Lorian et Mader Balmin
- 155 Javet Danièle
- 220 Fischer Corinne Beatrice
- 1862 Etat de Fribourg, D.P., domaine public des eaux
- 1863 Etat de Fribourg, D.P., domaine public des eaux

Morat, le 20.03.2024
M_4074

No.d'aut.. 023/24.03.20./000

Légende: www.cadastre.ch/legende

GEOPLANING

GeoPlanIng Murten - Morat AG www.geoplaning.ch
Bernstrasse 30 3280 Murten 026 672 98 88

Marcel Koller, géomètre officiel