

# Commune de Mont-Vully

(Sect. Haut-Vully)

Plan: 12

1:1000

## "Route d'Erpin 4, 4a"

Parcelles		Mentions	
No.			
490	☒ AF	☐ RPTB	☐ RI

Légende:

AF = Améliorations Foncières  
RPTB = Remaniement Parcelaire  
de Terrains à Bâtir  
RI = Report d'Indice

# Plan pour mise à l'enquête


Démolition d'une serre agricole,  
construction d'un hangar de stationnement  
de véhicules agricoles et pose de  
panneaux photovoltaïques  
Dérogation à l'article 22 RCU

Parc. 490

Surface: 15'931 m<sup>2</sup>

Propriétaire: Schick Michael

E: 2'571'690 N: 1'199'520

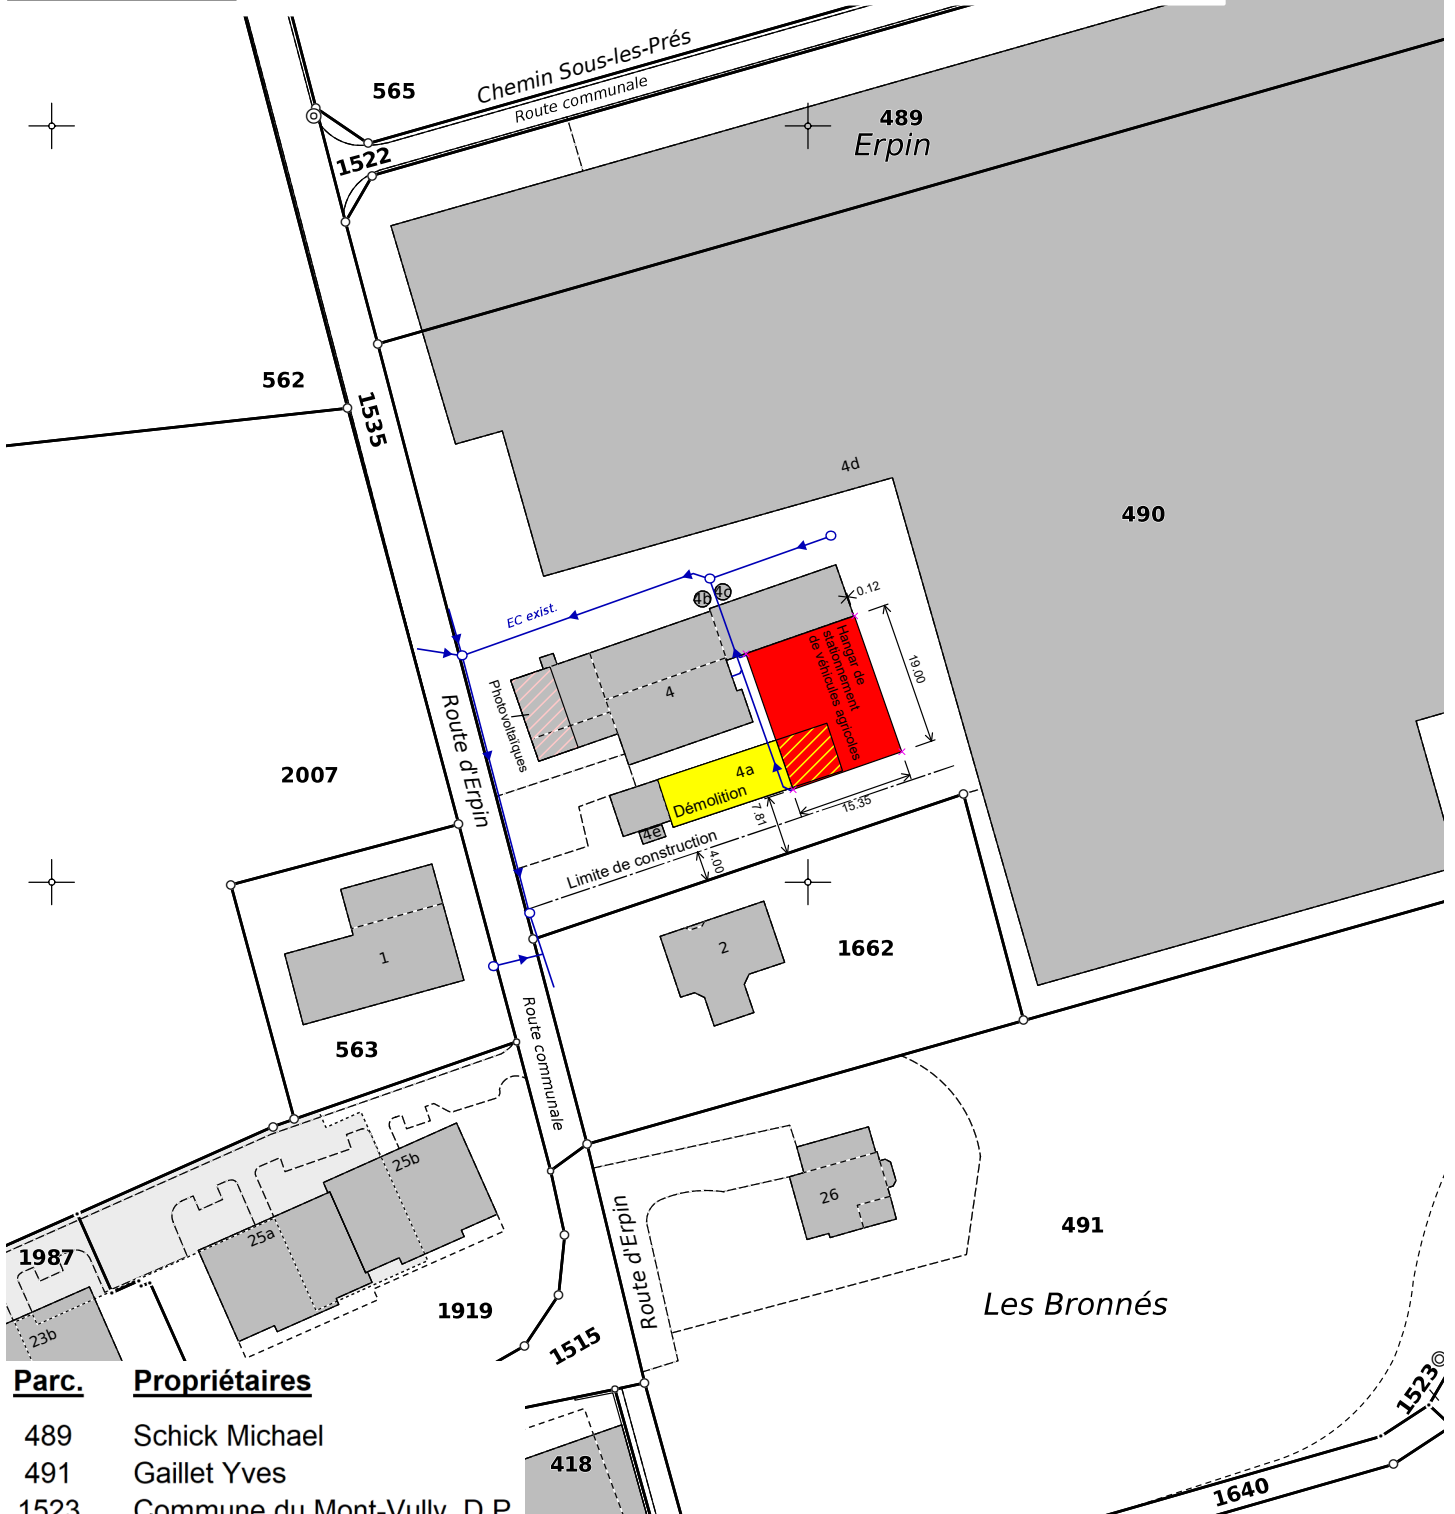

### Parc. Propriétaires

489	Schick Michael
491	Gaillet Yves
1523	Commune du Mont-Vully, D.P.
1535	Commune du Mont-Vully, D.P.
1662	Stabrowski Patrick

Morat, le 07.03.2024

M\_6053

No.d'aut.. 023/24.03.07./000

Légende: [www.cadastre.ch/legende](http://www.cadastre.ch/legende)

## GEOPLANING

GeoPlaning Murten - Morat AG [www.geoplaning.ch](http://www.geoplaning.ch)  
Bernstrasse 30 3280 Murten 026 672 98 88

Marcel Koller, géomètre officiel