

PLAN DE SITUATION CADASTRALE

pour demande de permis de construire

Commune de Mont-Vully

Adresse : Rue du Château 8, 1787 Mur (Vully) FR

Bien-fonds n° 412 Surface : 46'575 m²

Propriétaires : ROCHAT Anne Catherine, WACKER Beat Xaver Alexander et
WACKER WOLF Corinne Claire Isabelle

Requérante : ROCHAT Anne Catherine

Secteur : Haut-Vully


Village : Mur

Coordonnées du centre du projet :

E : 2'571'375 / N : 1'199'280



Echelle : 1 : 1000

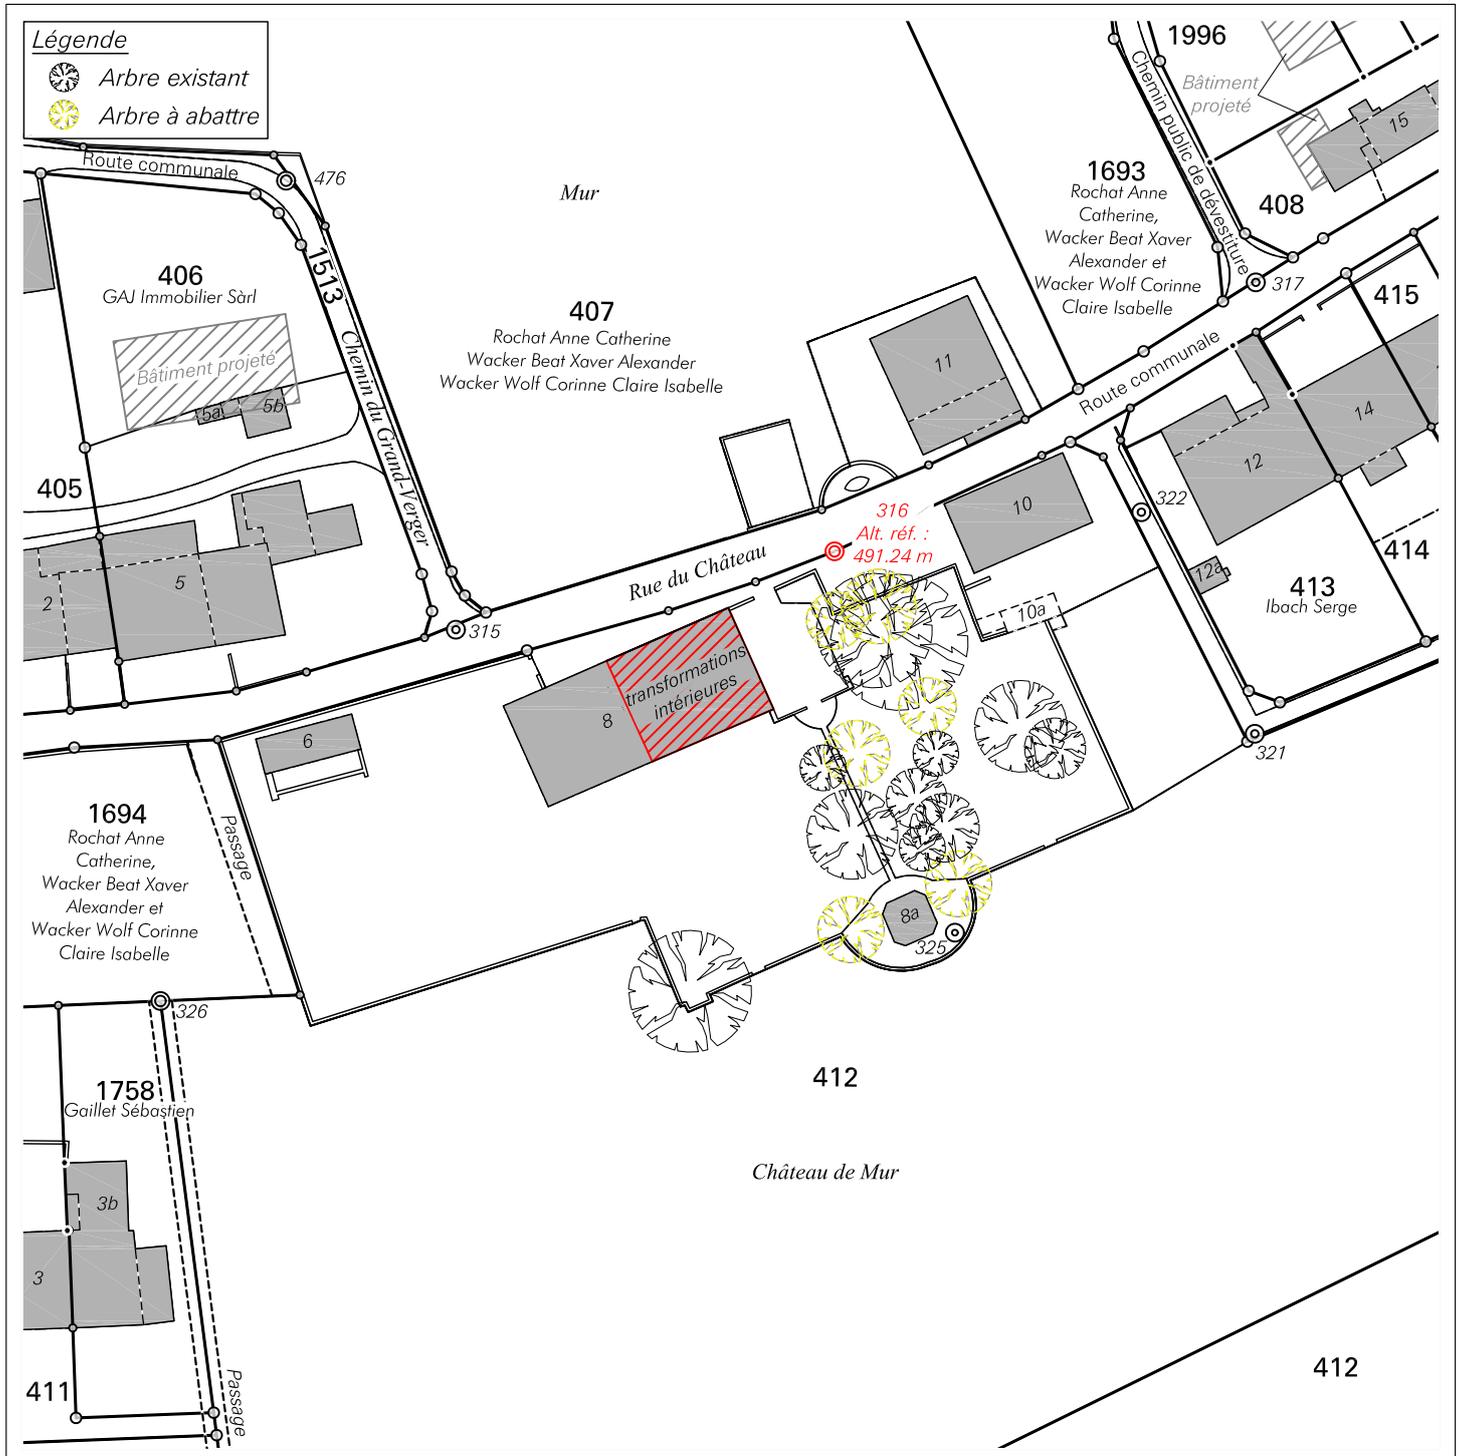

Remarque : -

Données cadastrales : numérisation préalable partiellement num.

Mentions :

- 412 N° de bien-fonds
- AF = Amélioration foncière
- RPTB = Remaniement parcellaire de terrain à bâtir
- RI = Report d'indice
- AI = Acquisition d'indice

Domdidier, le 4 mars 2024

Marc Schütz
Ing. géom. off.

S&P

Schütz & Péclard
ingénieurs géomètres

026 676 90 40 Rue du Château 5
info@spgeom.ch 1564 Domdidier

Dossier n° 102'976