COMMUNE DE MONT-VULLY

Axe(s)	Désignation	PR	Chantier
-	-	-	-

Requalification des routes communales

Mise à l'enquête

Secteur Sugiez - Route du Bas du Village
Route du Quart-Dessus - Route du Mont

Plan de situation

sd ingénierie
menoud&associés sa
Rte des Dailles 1 | CP 1
1564 Domdidier
Tél. +41 26 676 00 30
info@sdfr.ch

Rte de Chantemerle 4
1700 Fribourg
Tél. +41 26 424 00 30
www.sdfr.ch

Echelle	Format	Objet	Numéro
1 : 500	126 x 89.1 cm	-	300

Ind.	Date	Dess	Visa	Designation / Historique
	06.08.2026	PM	IFU	Dessin d'origine
a				
b				

"DOMICILE AUTEUR PROJET", LE : ..... L'AUTEUR DU PROJET : .....

ADOPTE PAR LE CONSEIL COMMUNAL DE .....

LE : .....

LE (LA) SYNDIC (QUE) LE (LA) SECRETAIRE :

.....

MISE A L'ENQUETE PUBLIQUE DE TRENTE JOURS DANS LA FEUILLE OFFICIELLE

N° ..... DU .....

MODIFICATIONS SECONDAIRES APPORTEES AU PROJET SELON L'ART. 101 al. 1 let. d LMob
SUITE A LA MISE A L'ENQUETE PUBLIQUE

APPROUVE PAR LA DIRECTION DU DEVELOPPEMENT TERRITORIAL, DES INFRASTRUCTURES, DE LA MOBILITE ET DE L'ENVIRONNEMENT

FRIBOURG, LE : ..... LE CONSEILLER D'ETAT, DIRECTEUR :

.....

LEGENDE


Existant

- Chaussée
- Marquages


Projet

- Trottoirs
- Ilots non-carrossables, aménagement vert
- Bordure non-franchissable
- Bordure franchissable
- Polecône
- Marquages
- Marquages à supprimer


Secteur 1 - Route du Bas du Village

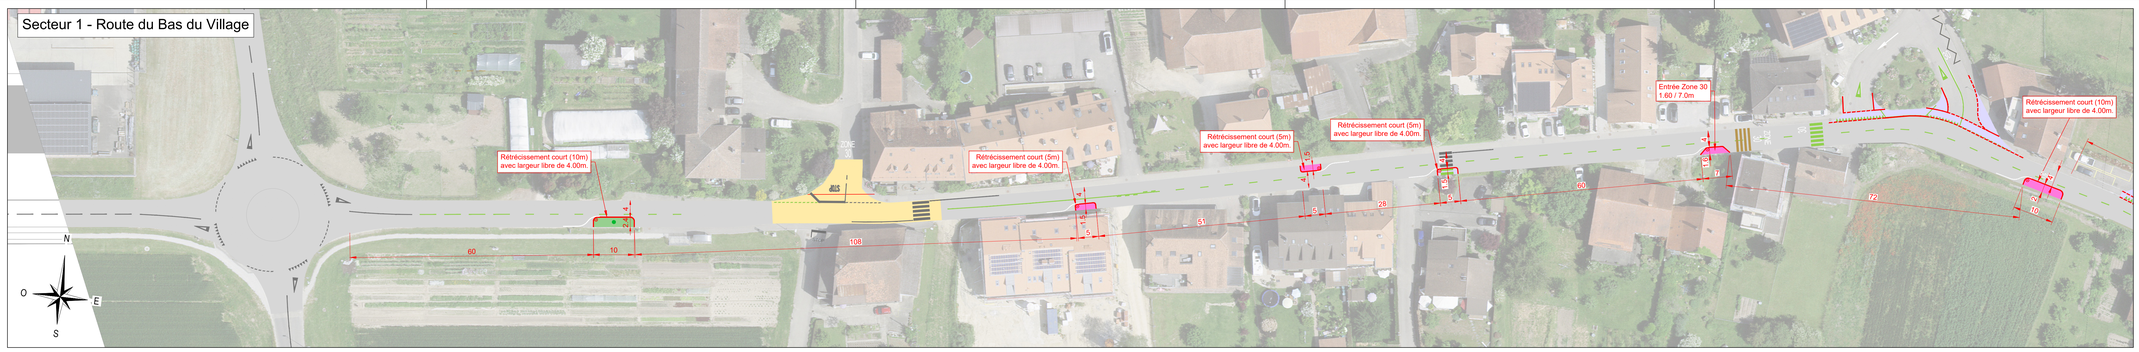

Secteur 2 - Route du Quart-Dessus

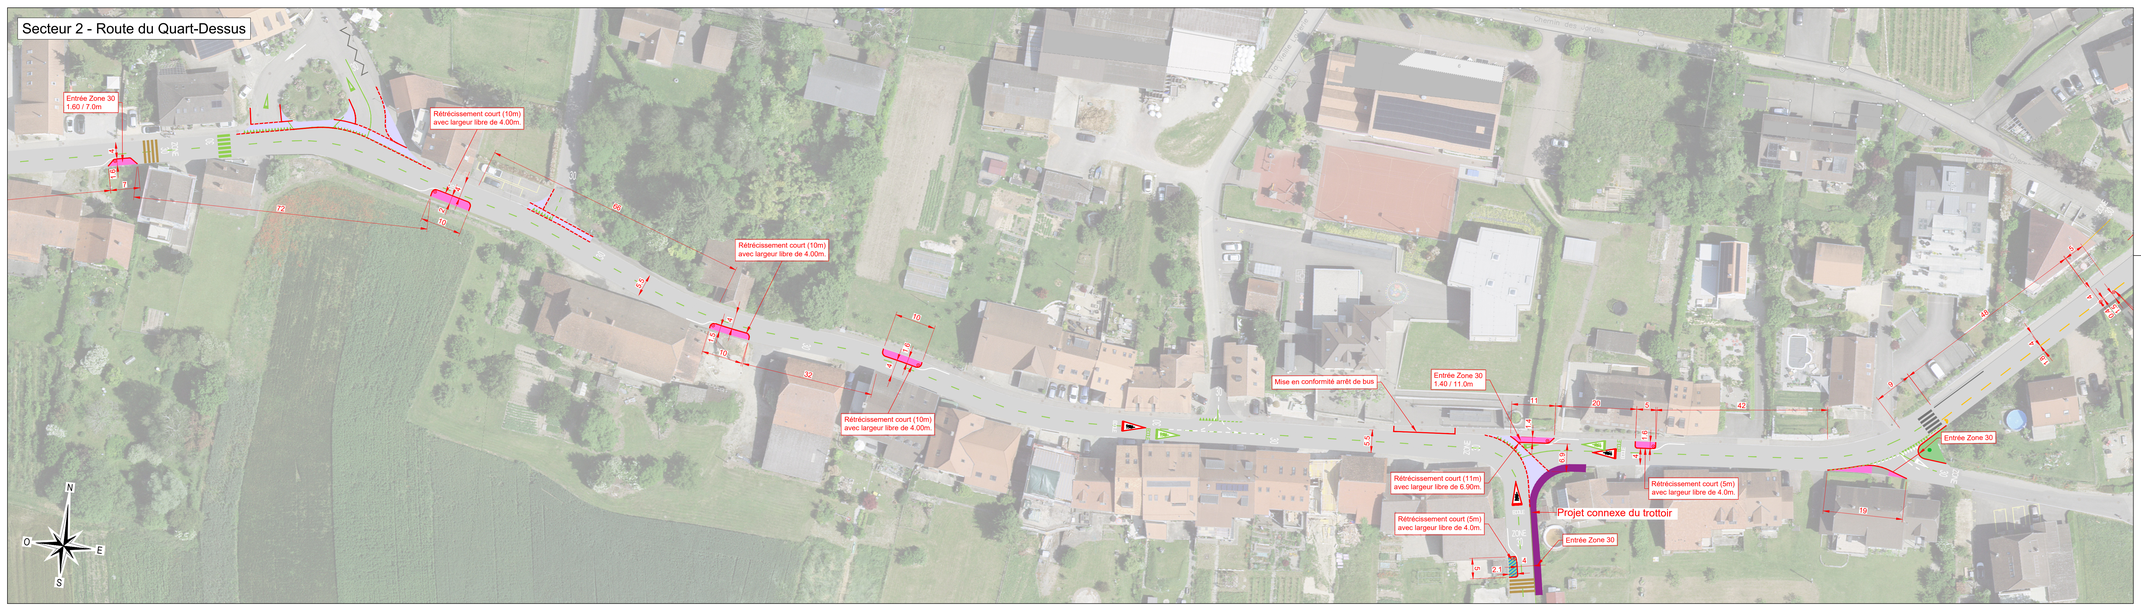

Secteur 3 - Route du Mont Ouest

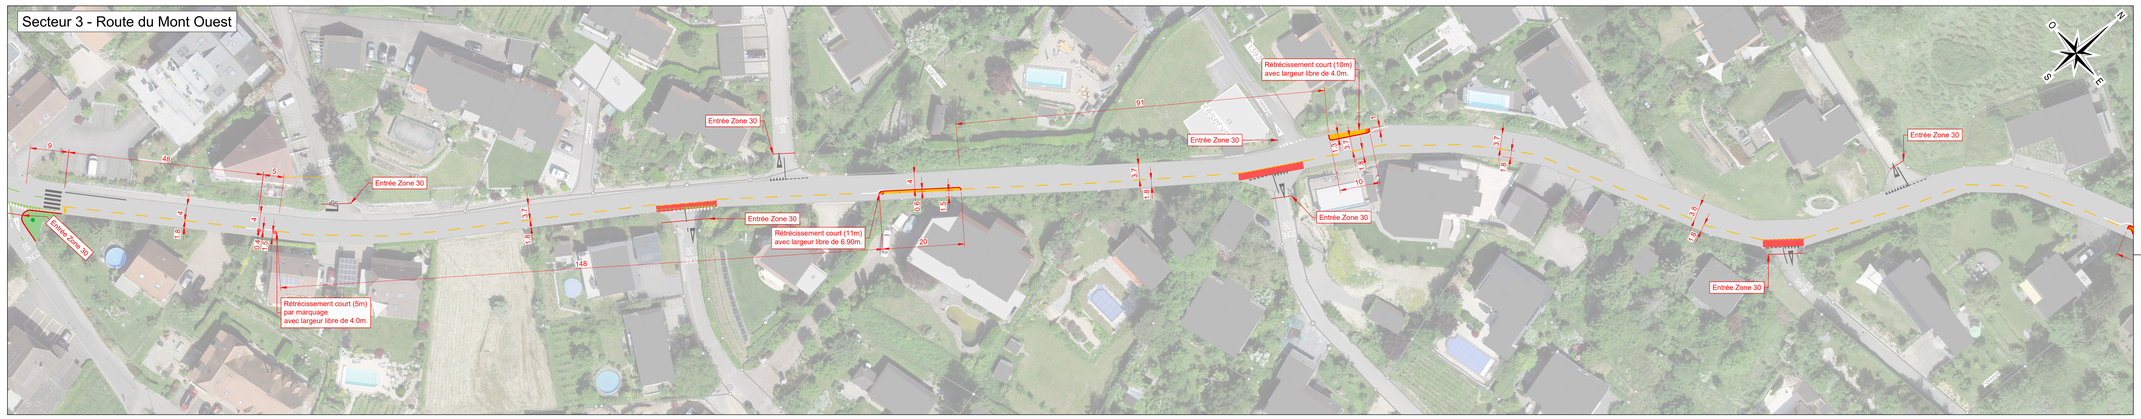

Secteur 4 - Route du Mont Est

