COMMUNE DE MONT-VULLY

Axe(s)	Désignation	PR	Chantier
-	-	-	-

Requalification des routes communales

Mise à l'enquête

Secteur Mur - Rue du Château

Plan de situation

sd ingénierie neuchâtel sa

Rue de Chaumières 1 — CH – 2034 Peseux
Tél. +41 32 913 57 00 — Fax. +41 32 913 57 10
info@sdplans.ch — www.sdplans.ch

Echelle	Format	Objet	Numéro
1 : 500	105 x 59.4 cm	-	400

Ind.	Date	Dess	Visa	Désignation / Historique
	31.07.2026	DVI	IFU	Dessin d'origine
a				
b				

"DOMICILE AUTEUR PROJET", LE : ..... L'AUTEUR DU PROJET : .....

ADOPTE PAR LE CONSEIL COMMUNAL DE .....

LE : .....

LE (LA) SYNDIC (QUE) — LE (LA) SECRETAIRE :

.....

MISE A L'ENQUETE PUBLIQUE DE TRENTE JOURS DANS LA FEUILLE OFFICIELLE

N° ..... DU .....

MODIFICATIONS SECONDAIRES APPORTEES AU PROJET SELON L'ART. 101 al. 1 let. d LMob SUITE A LA MISE A L'ENQUETE PUBLIQUE

APPROUVE PAR LA DIRECTION DU DEVELOPPEMENT TERRITORIAL, DES INFRASTRUCTURES, DE LA MOBILITE ET DE L'ENVIRONNEMENT

FRIBOURG, LE : ..... LE CONSEILLER D'ETAT, DIRECTEUR :

.....

LEGENDE


Existant

- Chaussée
- Marquages

Projet

- Trottoirs
- Îlots non-carrossables, aménagement vert
- Bordure non-franchissable
- Bordure franchissable
- Polecône
- Marquages
- Marquages à supprimer

Secteur 1 - Est

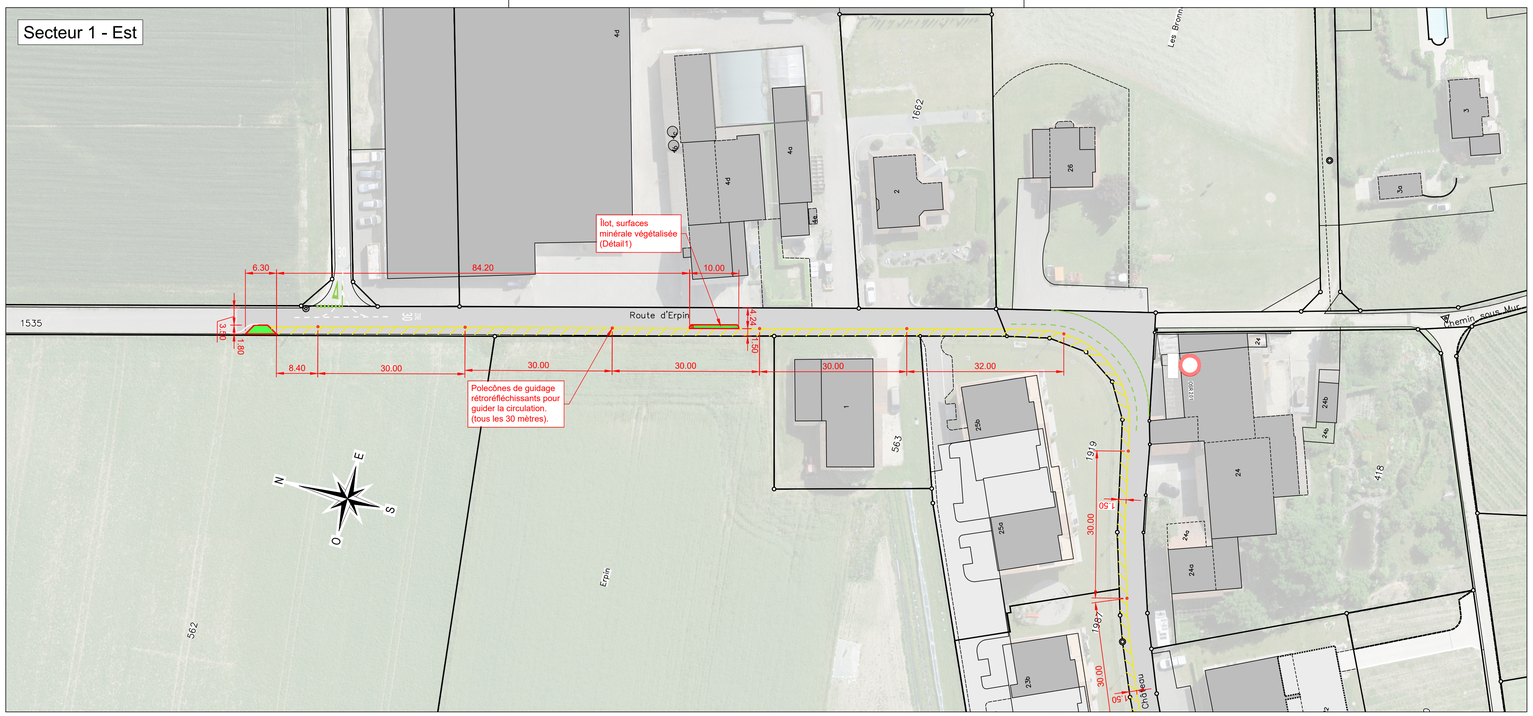

Secteur 2 - Ouest

