

Commune de Mont-Vully (Secteur Bas-Vully)

Plan: 8

1:500

"Route de Chaumont 20b"

Parcelles	Mentions
No.	AF RPTB RI
382	☒ ☐ ☐

Légende:

AF = Améliorations Foncières
RPTB = Remaniement Parcelaire
de Terrains à Bâtir
RI = Report d'Indice

Mise en conformité

Cabanon de jardin


Parc. 382

Surface: 2'019 m²

Propriétaires: Buchs Steve et Raimundo

Baranita Buchs Ângela Filipa

E: 2'575'250 N: 1'201'490

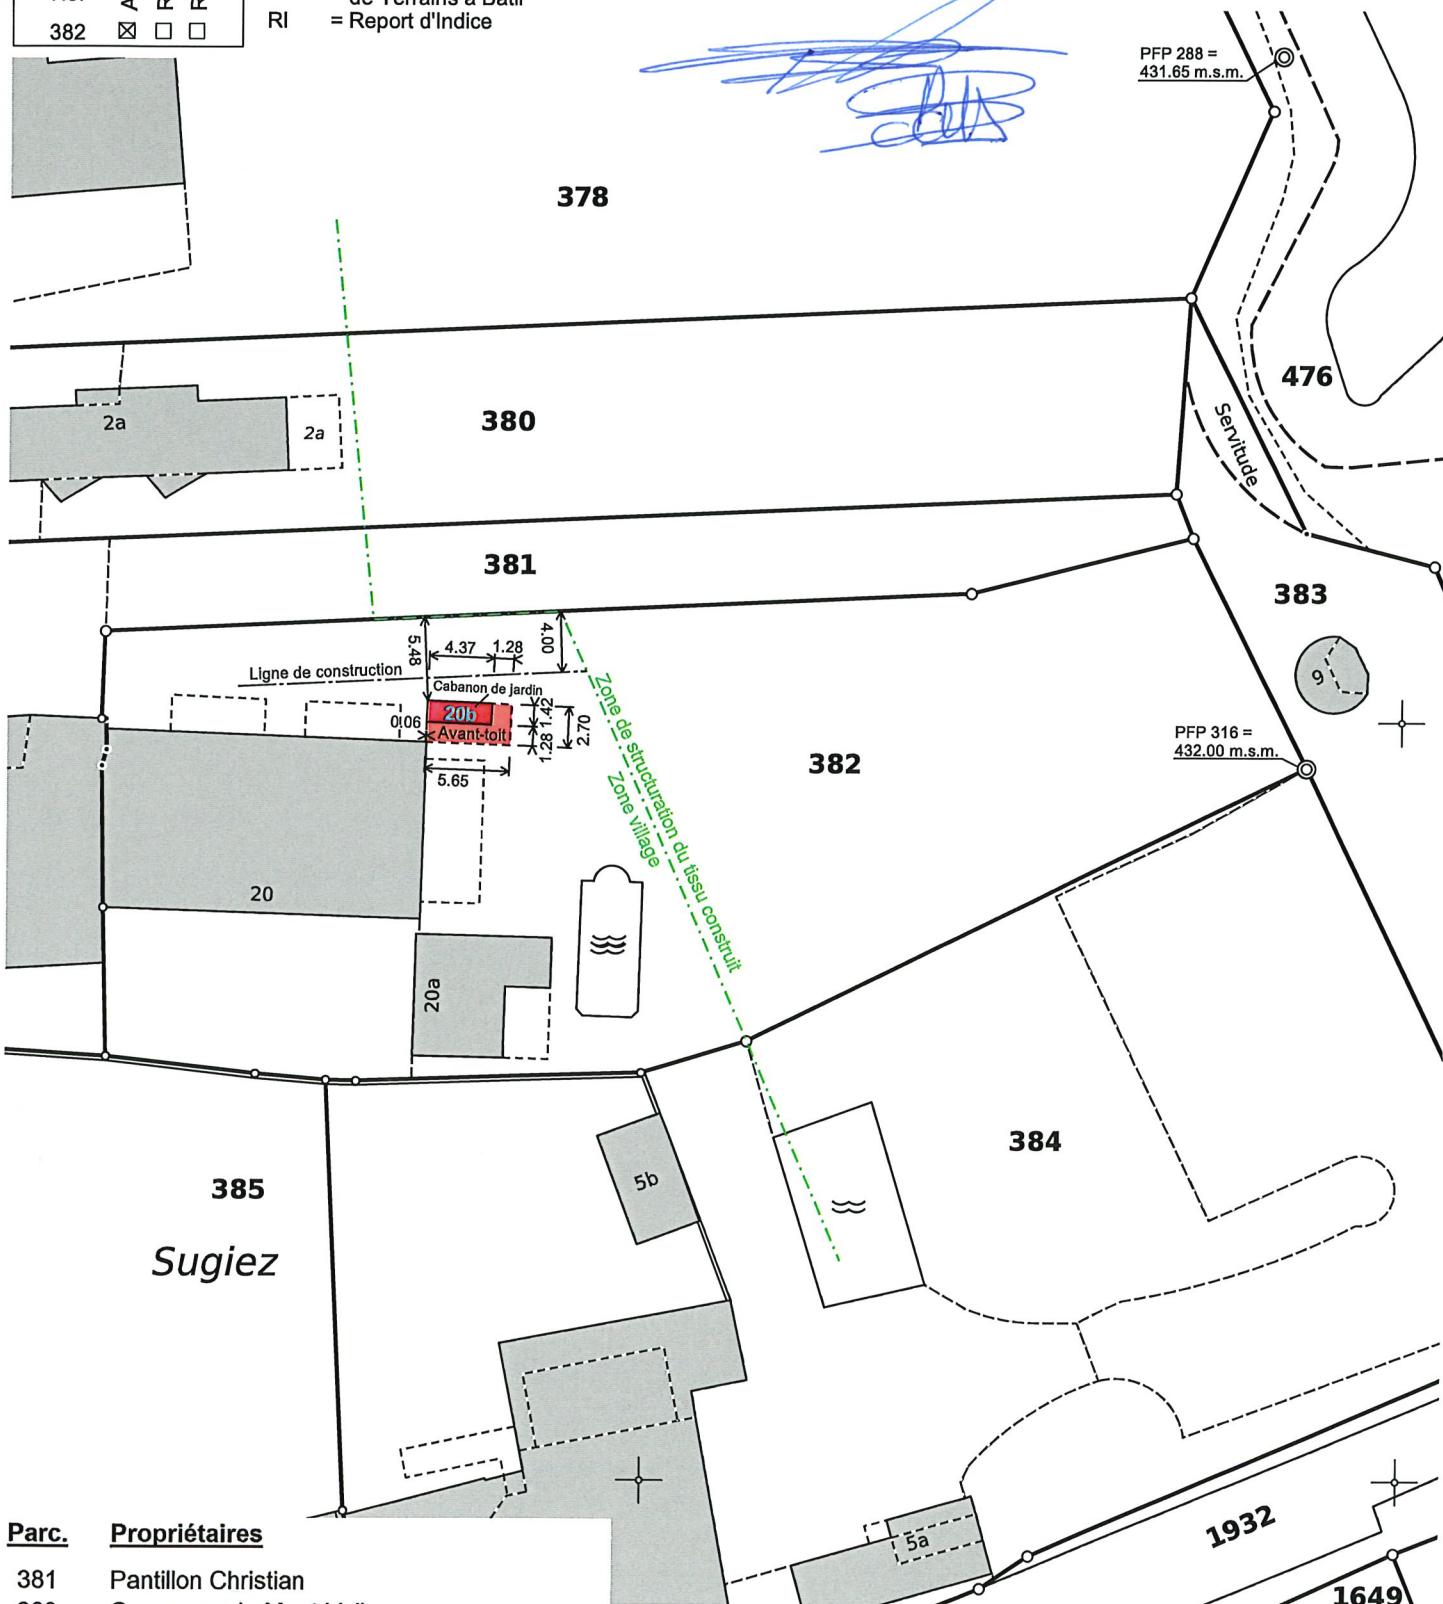

Parc. Propriétaires

381 Pantillon Christian
383 Commune de Mont-Vully
384 Ratschiller Urs Peter
385 Ratschiller Urs Peter et Ratschiller Franziska

Morat, le 28.07.2026
M_2269

No.d'aut.. 023/26.07.28./000

Légende: www.cadastre.ch/legende

GEOPLANING

GeoPlaning Murten - Morat AG
Bernstrasse 30 - 3280 Murten
026 672 98 88

Marcel Koller, géomètre officiel