

Commune de Mont-Vully (secteur Bas-Vully)

Plan: 11

1:500

"Route du Péage 21, 21a"

Parcelles	Mentions
No.	AF RPTB RI
616	☐ ☐ ☐

Légende:

AF = Améliorations Foncières
RPTB = Remaniement Parcellaire
de Terrains à Bâtir
RI = Report d'Indice



Plan pour mise à l'enquête


Création d'un local à déchets dans le bâtiment existant (n°21), avec plateforme d'accès extérieure ; démolition du bâtiment existant (n°21a) et construction d'un bâtiment résidentiel de 15 appartements, équipé de sondes géothermiques et de panneaux solaires.

Parc. 616

Surface: 3'372 m²

Propriétaires: Guillaume Gilles et Guillaume Paola

E: 2'575'680 N: 1'201'670

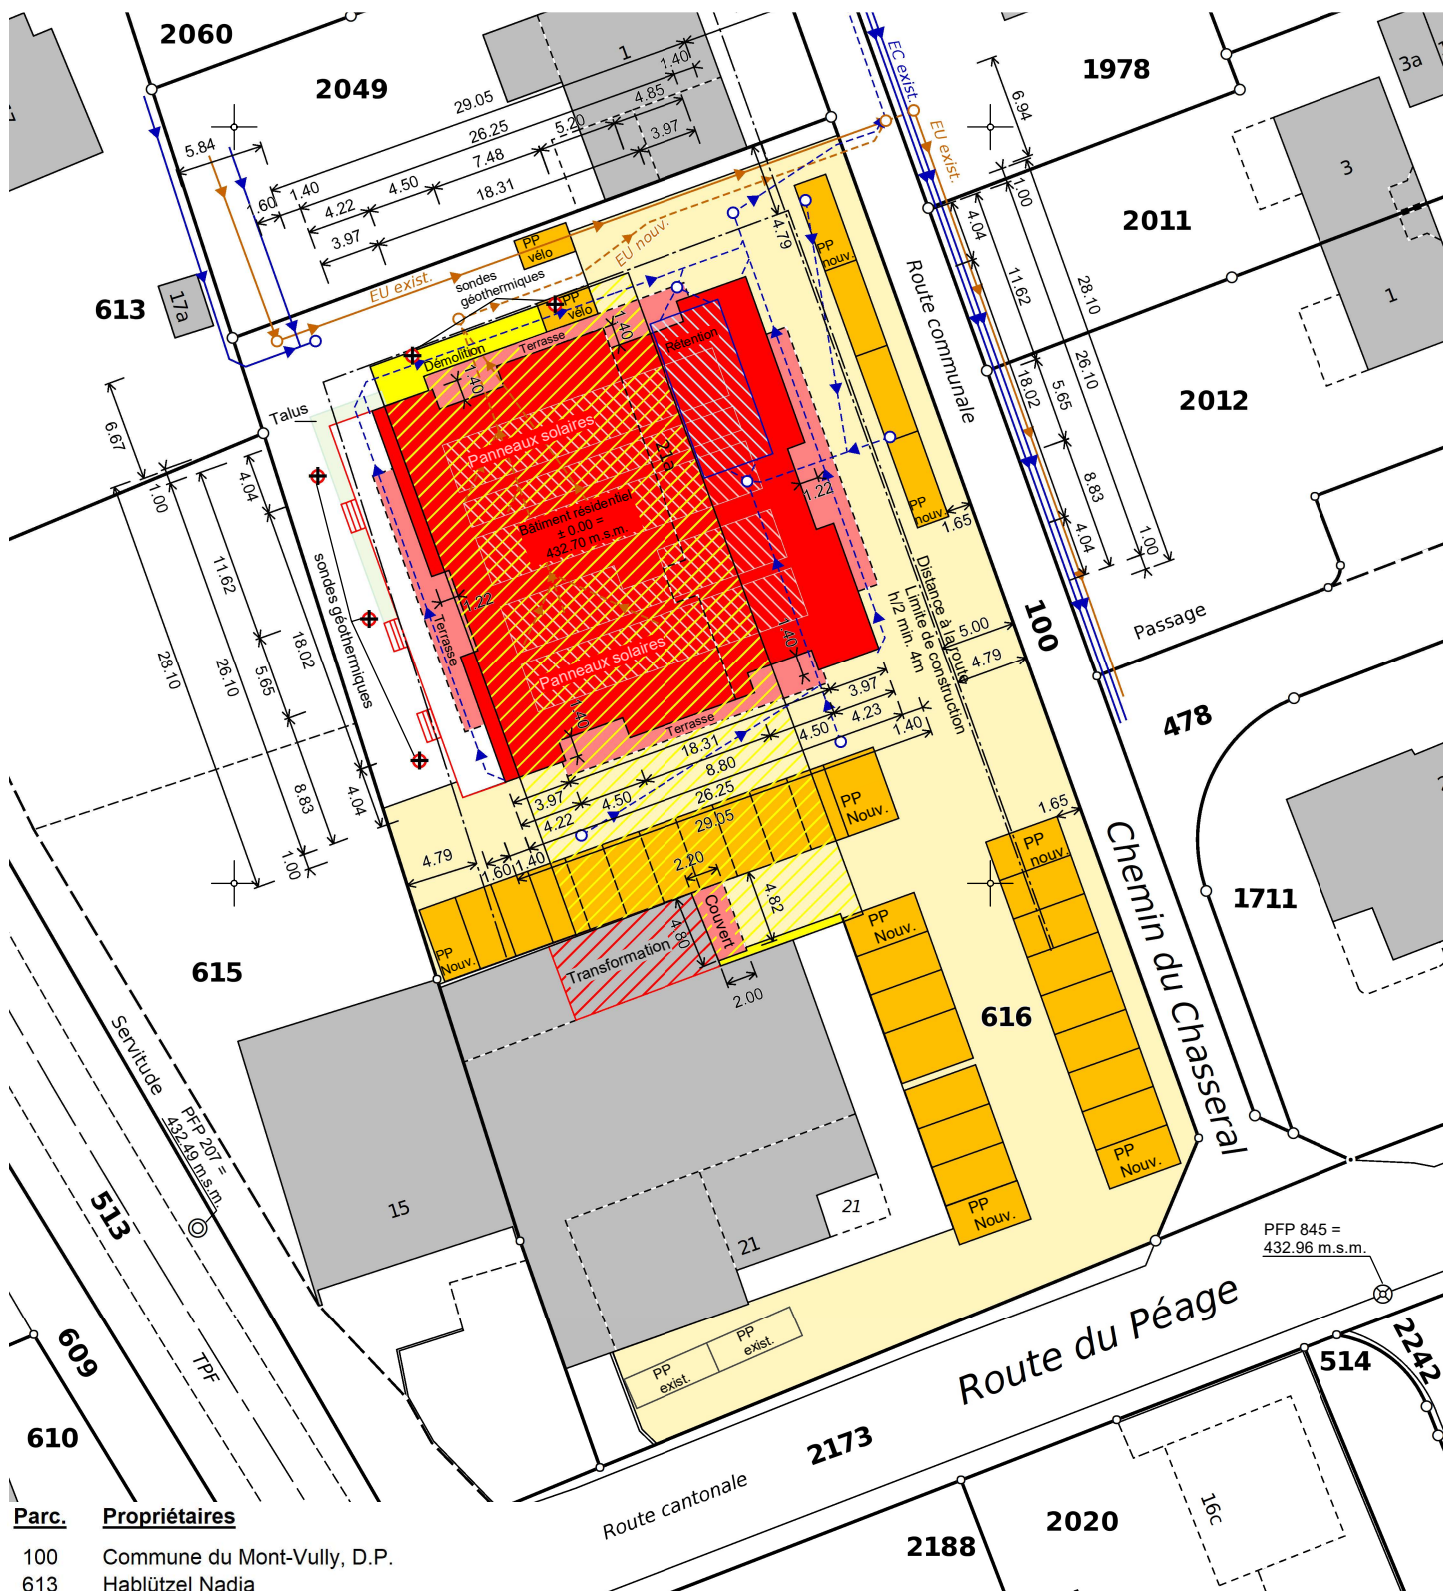

Parc.	Propriétaires
100	Commune du Mont-Vully, D.P.
613	Hablützel Nadia
615	Liechti René
2049	Folly Jean-Paul et Folly Isabelle
2173	Etat de Fribourg D.P., domaine public des routes

Morat, le 28.07.2026
M_3041

No.d'aut.. 023/26.07.28./000

Legende: www.cadastre.ch/legende

GEOPLANING

GeoPlaning Murten - Morat AG www.geoplaning.ch
Bernstrasse 30 3280 Murten 026 672 98 88

Marcel Koller, géomètre officiel