

Commune de Mont-Vully (Secteur Haut-Vully)

Plan: 5

1:500

"Chemin de Vau de Cour 36"

Parcelles	Mentions
No.	AF RPTB RI
241	☐ ☐ ☐

Légende:

AF = Améliorations Foncières
RPTB = Remaniement Parcelaire
de Terrains à Bâtir
RI = Report d'Indice




Plan pour mise à l'enquête Mur de soutènement, Panneaux d'intimité et Climatisation

Parc. 241

Surface: 1'226 m²

Propriétaires: Langer Igor et Woitischek Michaela

E: 2'572'850 N: 1'199'990

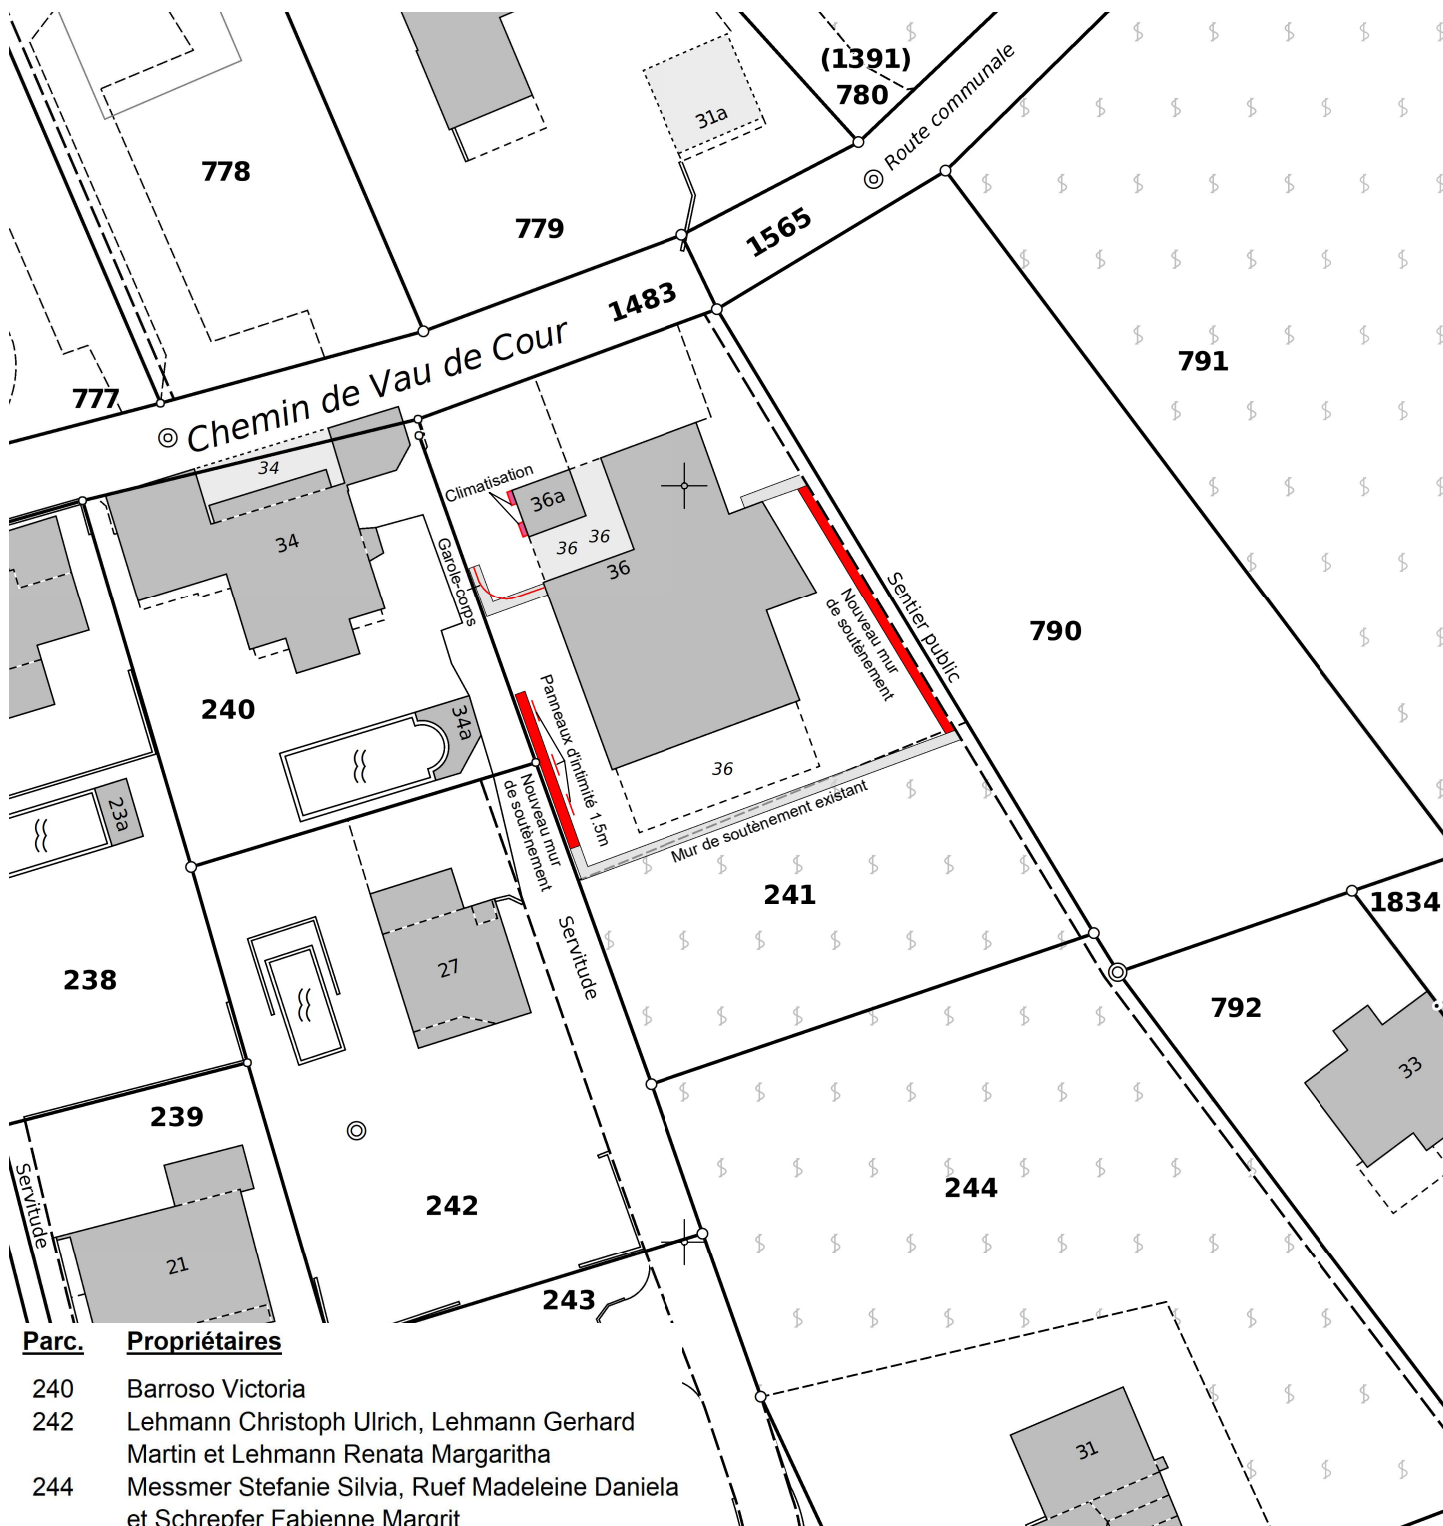

Parc. Propriétaires

240	Barroso Victoria
242	Lehmann Christoph Ulrich, Lehmann Gerhard Martin et Lehmann Renata Margaritha
244	Messmer Stefanie Silvia, Ruef Madeleine Daniela et Schrepfer Fabienne Margrit
790	IMEST AG
1483	Commune du Mont-Vully, D.P.
1565	Commune du Mont-Vully, D.P.

Morat, le 26.03.2026

M_6962

No.d'aut.. 023/26.03.26./000

Légende: www.cadastre.ch/legende

GEOPLANING

GeoPlanIng Murten - Morat AG www.geoplaning.ch
Bernstrasse 30 3280 Murten 026 672 98 88

Marcel Koller, géomètre officiel