


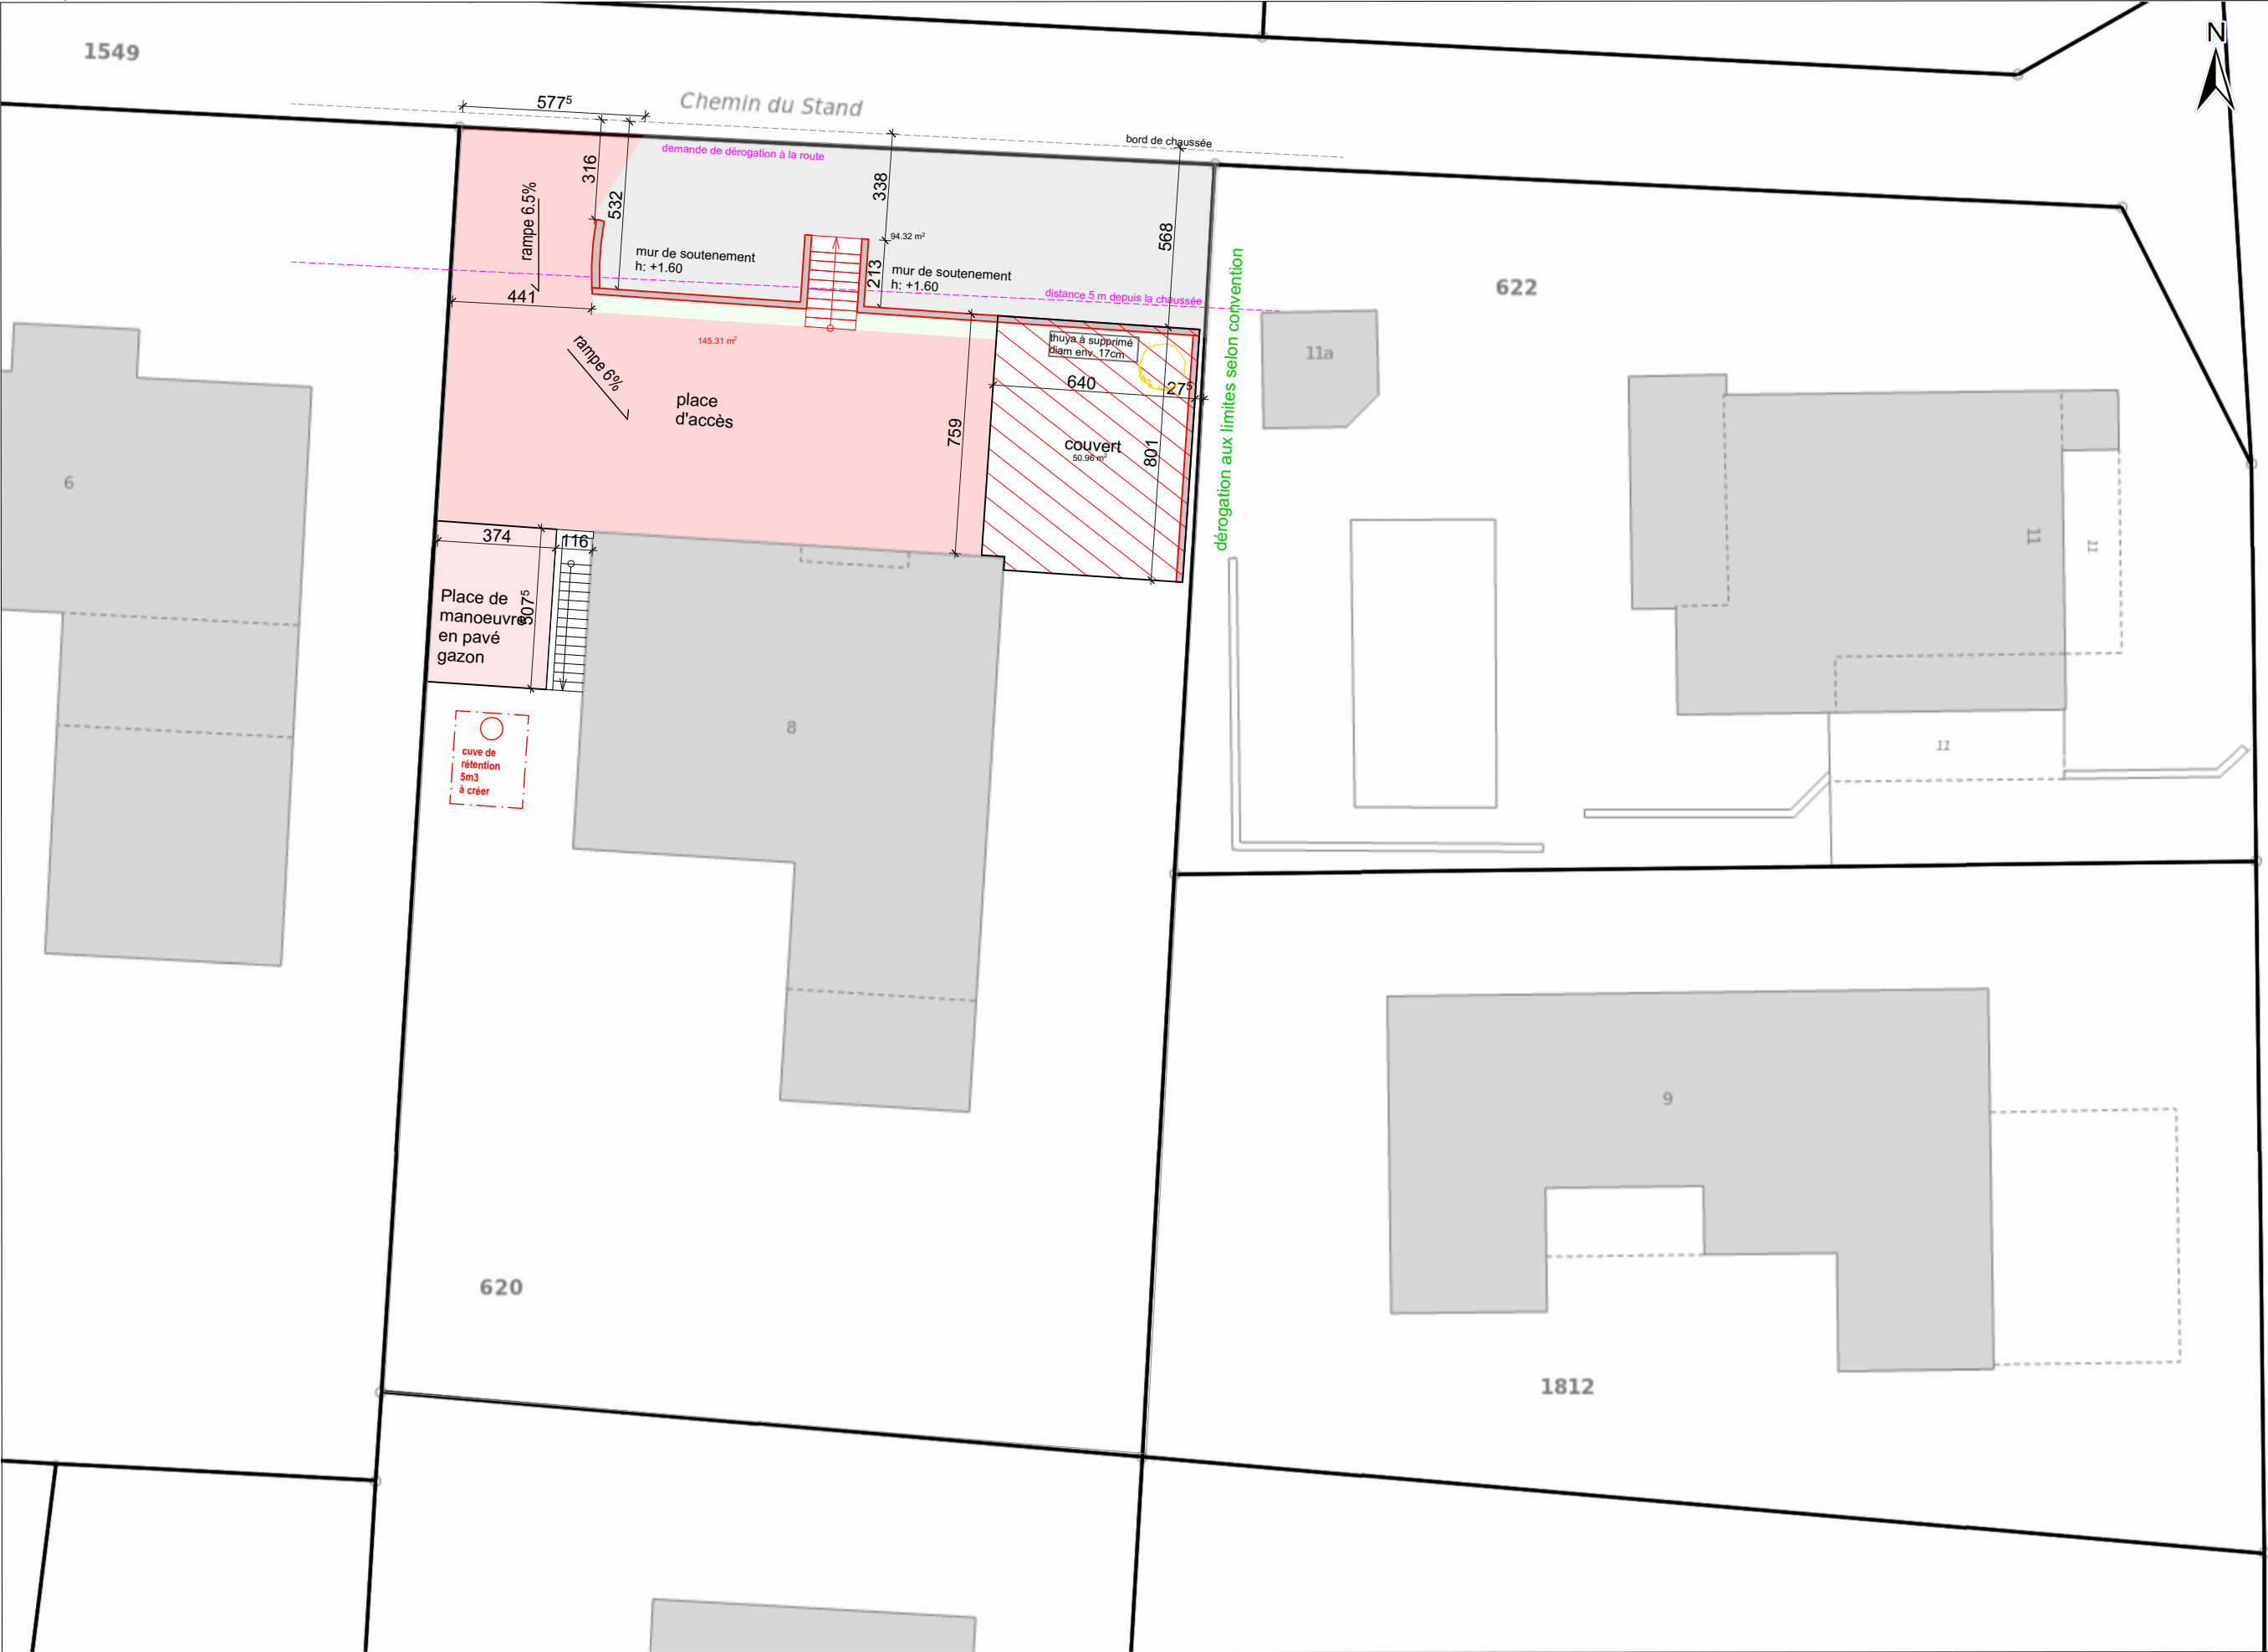

auteur des plans:

architecte
Dtcs sarl
La Tsérad 26
1566 St-Aubin
info@dtcs.ch
079 581 10 00

requérants:

propriétaires
Cornaz Astrid et Marc-Alain
Chemin du Stand 8
1786 Lugnorre
marcalincornaz@hotmail.com
+ 41 26 673 24 76