

Commune de Mont-Vully

(Sect. Haut-Vully)

Plan: 8

1:500

"Route du Bas-du-Village 21"

Parcelles	Mentions
No.	AF RPTB RI
339	☐ ☐ ☐

Légende:

AF = Améliorations Foncières
RPTB = Remaniement Parcelaire
de Terrains à Bâtir
RI = Report d'Indice



Plan pour mise à l'enquête

Transformation d'une maison villageoise
Dérogation au Règlement sur la prévention
de l'ECAB


Parc. 339

Surface: 1'206 m²

Propriétaires: PPE Mont-Vully (secteur Haut-Vully) /
339 - 1 à 339 - 3

Requérant: Jacques-André Guillod

E: 2'571'780 N: 1'199'910

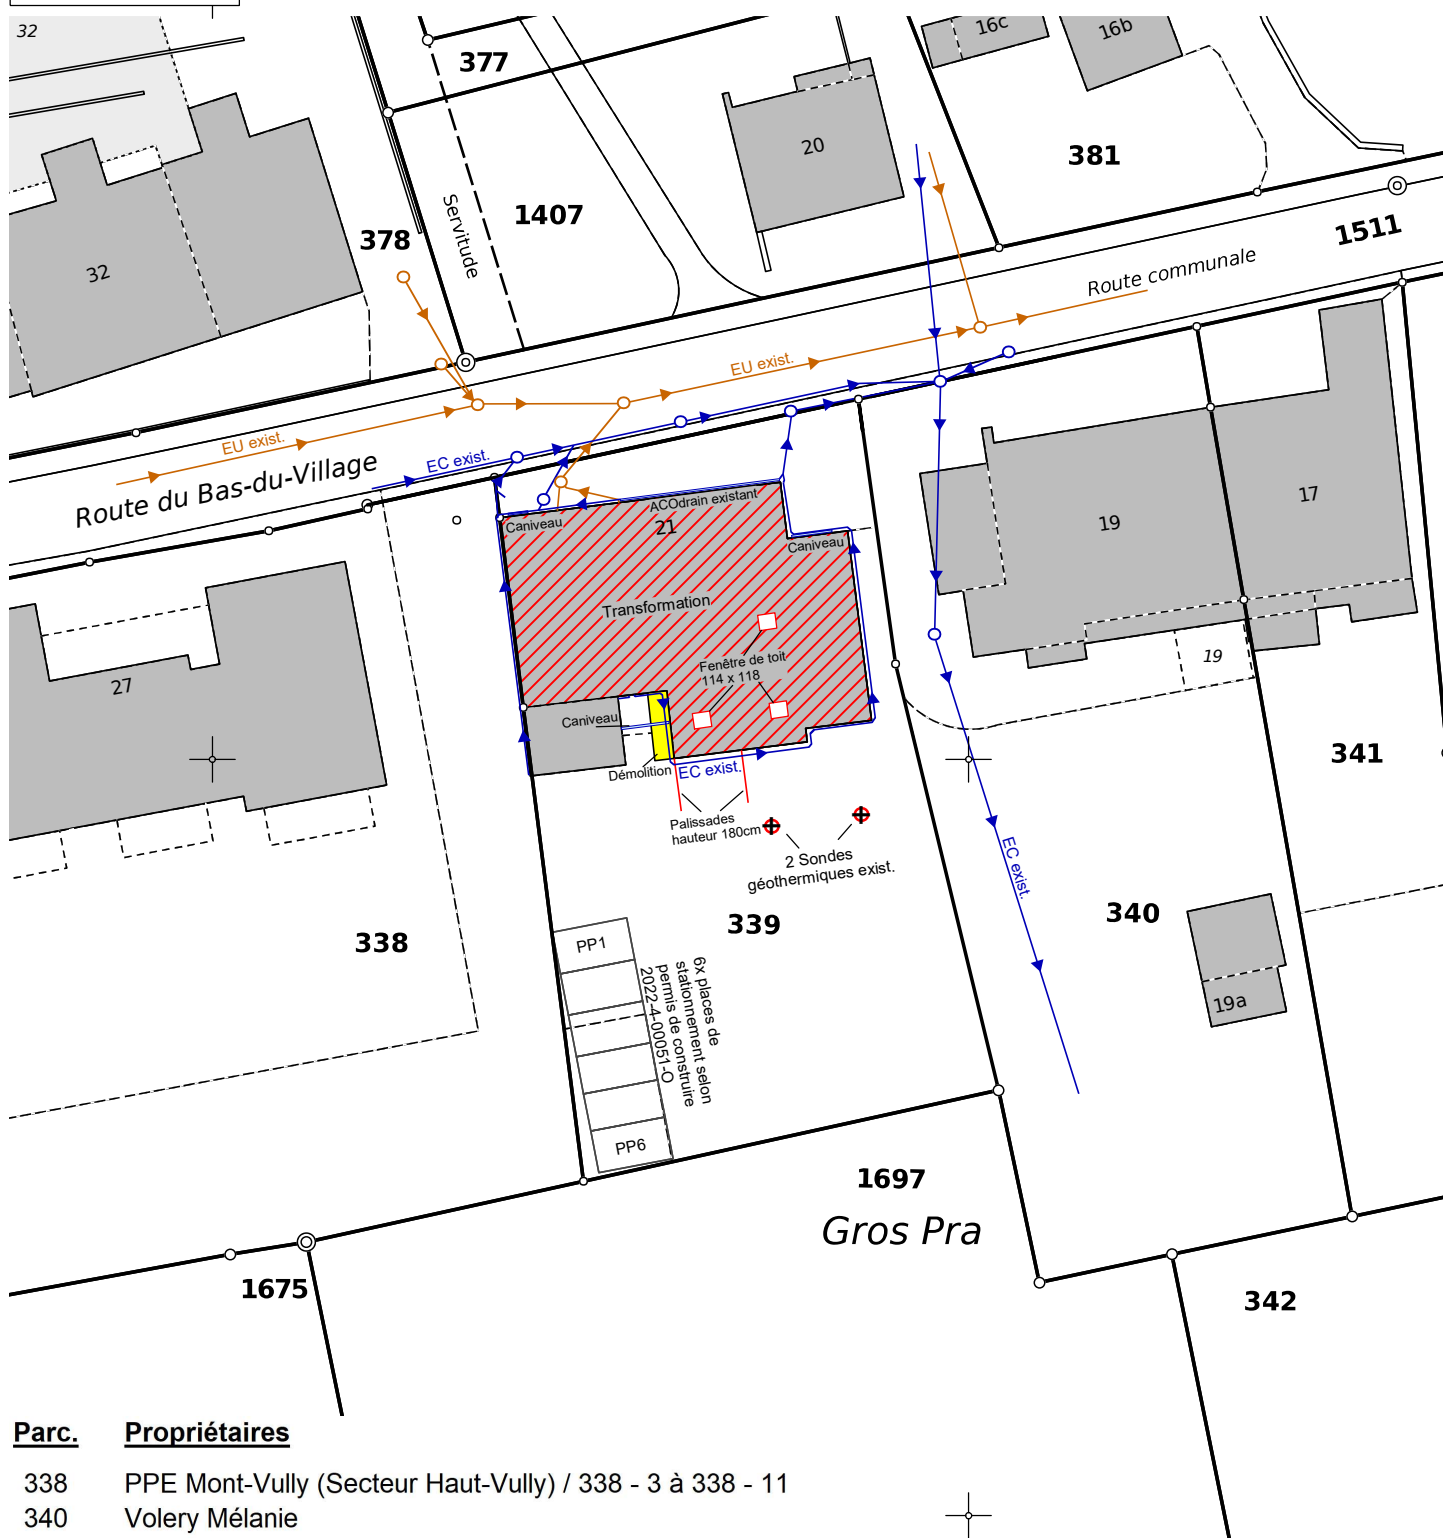

Parc. Propriétaires

338	PPE Mont-Vully (Secteur Haut-Vully) / 338 - 3 à 338 - 11
340	Volery Mélanie
1511	Commune du Mont-Vully, D.P.
1697	Amiet Georges, Camelo Franco Sarah, Gaillet Claude-Alain, Gaillet Dominique Roger et Guillod Jacqueline

Morat, le 08.07.2026
M_5729

No.d'aut.. 023/26.07.08./000

Légende: www.cadastre.ch/legende

GEOPLANING

GeoPlanIng Murten - Morat AG www.geoplaning.ch
Bernstrasse 30 3280 Murten 026 672 98 88

Marcel Koller, géomètre officiel