

PLAN DE SITUATION POUR MISE AL'ENQUETE COMPLÉMENTAIRE

Commune : MONT-VULLY

Secteur: Haut-Vully

Plan (s) : 9

Echelle : 1/500

Article n° : 354

Surface : 1'278 m²

Propriétaire : PANNAYA SA

Adresse / Nom local : Route de Chenaux 32a, 32b, 32c 1789 Lugnorre

Remarque(s) :

Mention AF : oui

(Améliorations Foncières)

Mention RPTB : non

(Remaniement Parcellaire de Terrains à Bâtir)

Mention IA : non


(Indices Acquis)

Mention IR : non

(Indices Reportés)

Coordonnées : Y: 2'571'745 X: 1'200'135

Nord

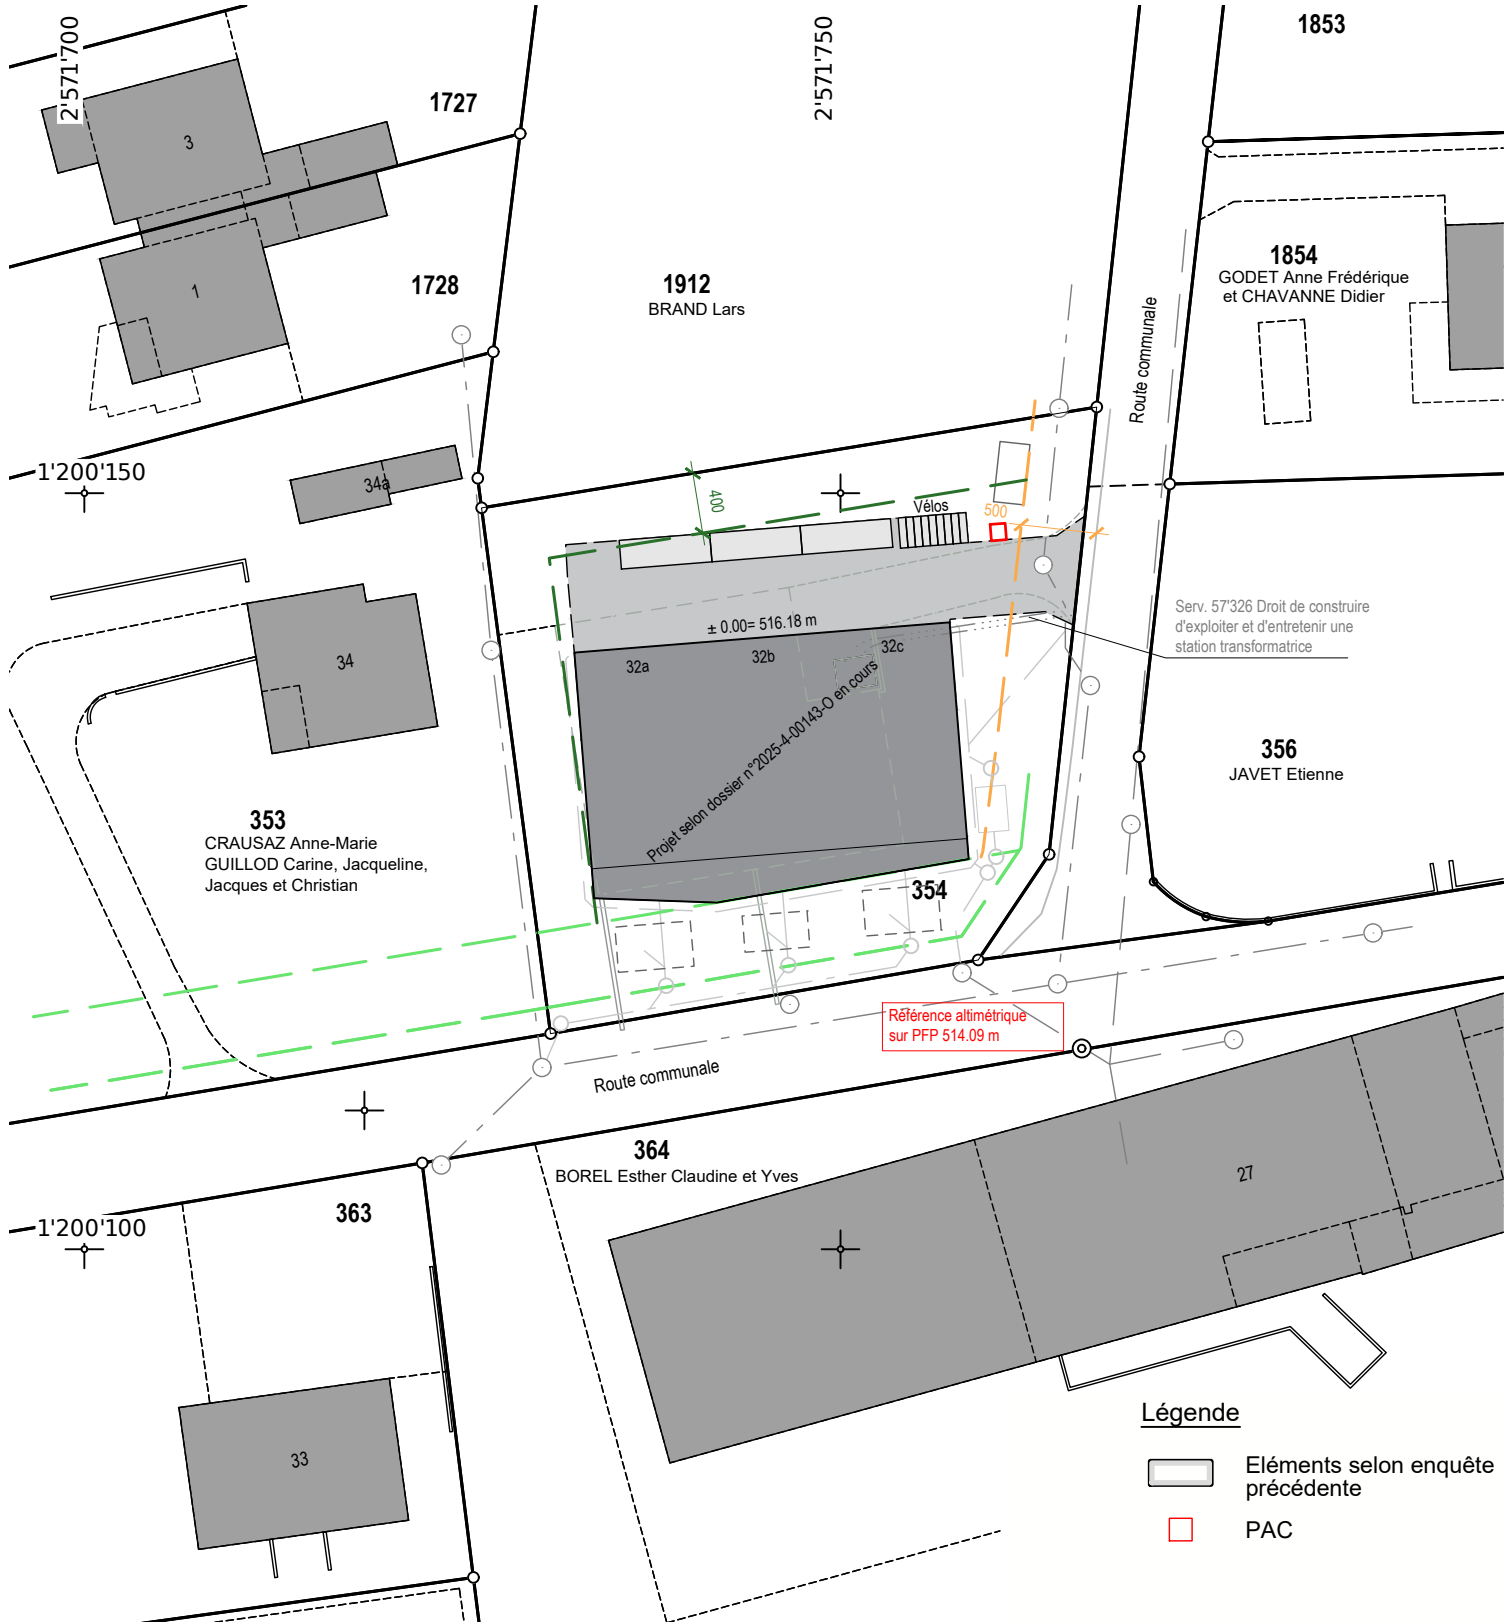

Légende



Eléments selon enquête précédente



PAC

Aumont, le 17.08.2026

Mandat n° F260014/MM

Le Géomètre officiel

Jean-Marc Rey



NPPR INGÉNIEURS ET
GÉOMÈTRES SA

NIOOD • PERRIN • PARISOD • REY

Route de la Matéran 10

1484 Aumont