Dossier d'examen préalable

Plan n°
24N028-33-01

Commune du Mont-Vully

Localité de Sugiez

Chemin du Chasseral et Pré du Péage

Plan de localisation


Situation générale

Echelle 1:2'000

Version	Date	Prod.	CP	Appr.	Format
base	15.09.2026	MMA	ROSE	-	30 x 63
A	-	-	-	-	-
B	-	-	-	-	-
C	-	-	-	-	-
D	-	-	-	-	-

RWB Groupe SA
T +41 58 220 38 00
www.rwb.ch

M:\Mandat\RWBNeuchatel\2024\24N028\04_Plans\01_DAO_CAO_SIG\24N028-Sugiez_20260526

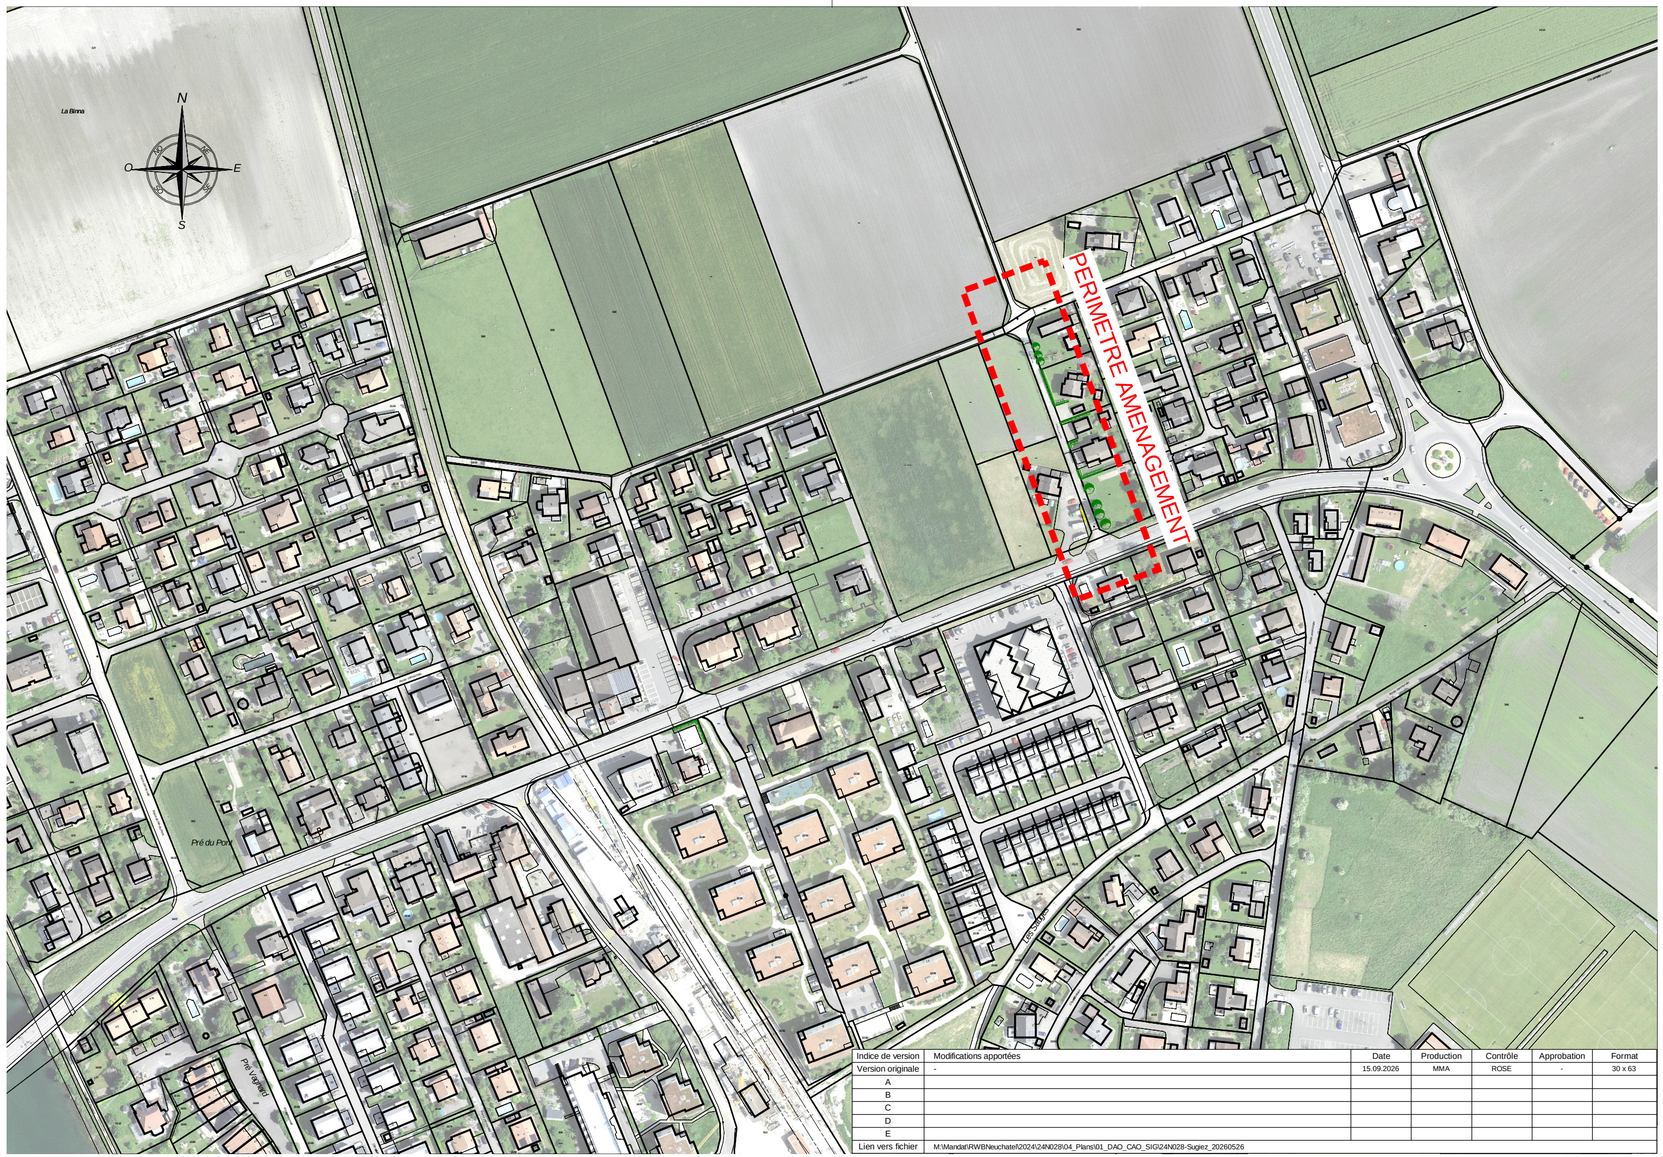

Indice de version	Modifications apportées	Date	Production	Contrôle	Approbation	Format
Version originale	-	15.09.2026	MMA	ROSE	-	30 x 63
A						
B						
C						
D						
E						
Lien vers fichier	M:\Mandat\RWBNeuchatel\2024\24N028\04_Plans\01_DAO_CAO_SIG\24N028-Sugiez_20260526					

Dossier d'examen préalable

Plan n°
24N028-33-03

Commune du Mont-Vully
Localité de Sugiez
Chemin du Chasseral et Pré du Péage

Aménagement de surface

Situation générale
Echelle 1:250

Version	Date	Prod.	CP	Appr.	Format
base	15.09.2026	MMA	ROSE	-	60 x 105
A	-	-	-	-	-
B	-	-	-	-	-
C	-	-	-	-	-
D	-	-	-	-	-

RWB Groupe SA
T +41 58 220 38 00
www.rwb.ch

M:\Mandat\FRI\Rieuchen\ele\202424N028\04_Plans\01_DAO_CAO_SIG\24N028-Sugiez_20260526

Légende

Existant

- Bâtiment
- Chaussée
- Trottoir
- Mur
- Surface verte
- Arbre / Haie
- Marquage blanc

Projet

- Chaussée
- Trottoir
- Surface verte / Talus
- Projet tiers
  Aménagement routier
- Projet tiers Lotissement "la Dédicace"
  Habitation / espace vert
- Haie supprimée
- Marquage passage piéton projeté / supprimé
- Marquage blanc supprimé
- Signalisation
- Eaux pluviales dépotoir projeté / supprimé
- Périmètre PIM

Indice de version	Modifications apportées	Date	Production	Contrôle	Approbation	Format
Version originale	-	15.09.2026	MMA	ROSE	-	60 x 105
A						
B						
C						
D						
E						

Lien vers fichier M:\Mandat\FRI\Rieuchen\ele\202424N028\04_Plans\01_DAO_CAO_SIG\24N028-Sugiez_20260526

Plan n°
24N028-33-04

Dossier d'examen préalable

Commune du Mont-Vully

Localité de Sugiez

Chemin du Chasseral et Pré du Péage

Aménagement de surface

Situation et coupes types

Echelle 1:250 / 1:50

Version	Date	Prod.	CP	Appr.	Format
base	15.09.2026	MMA	ROSE	-	30 x 126
A	-	-	-	-	-
B	-	-	-	-	-
C	-	-	-	-	-
D	-	-	-	-	-

RWB Groupe SA
T +41 58 220 38 00
www.rwb.ch

M:\Mandat\RWBNeuchatel\2024\24N028\04_Plans\01_DAO_CAO_SIG\24N028-Sugiez_20260526

Légende


Existant

- Bâtiment
- Chaussée
- Trottoir
- Mur
- Surface verte
- Arbre / Haie
- Marquage blanc
- Eclairage public candélabre existant


Projet

- Chaussée
- Trottoir
- Surface verte / Talus
- Projet tiers
- Haie supprimée
- Marquage passage piéton projeté / supprimé
- Marquage blanc supprimé
- Signalisation
- Eaux pluviales dépotoir projeté / supprimé
- Eclairage public candélabre projeté / supprimé


Indice de version	Modifications apportées	Date	Production	Contrôle	Approbation	Format
Version originale	-	15.09.2026	MMA	ROSE	-	30 x 126
A						
B						
C						
D						
E						
Lien vers fichier	M:\Mandat\RWBNeuchatel\2024\24N028\04_Plans\01_DAO_CAO_SIG\24N028-Sugiez_20260526					

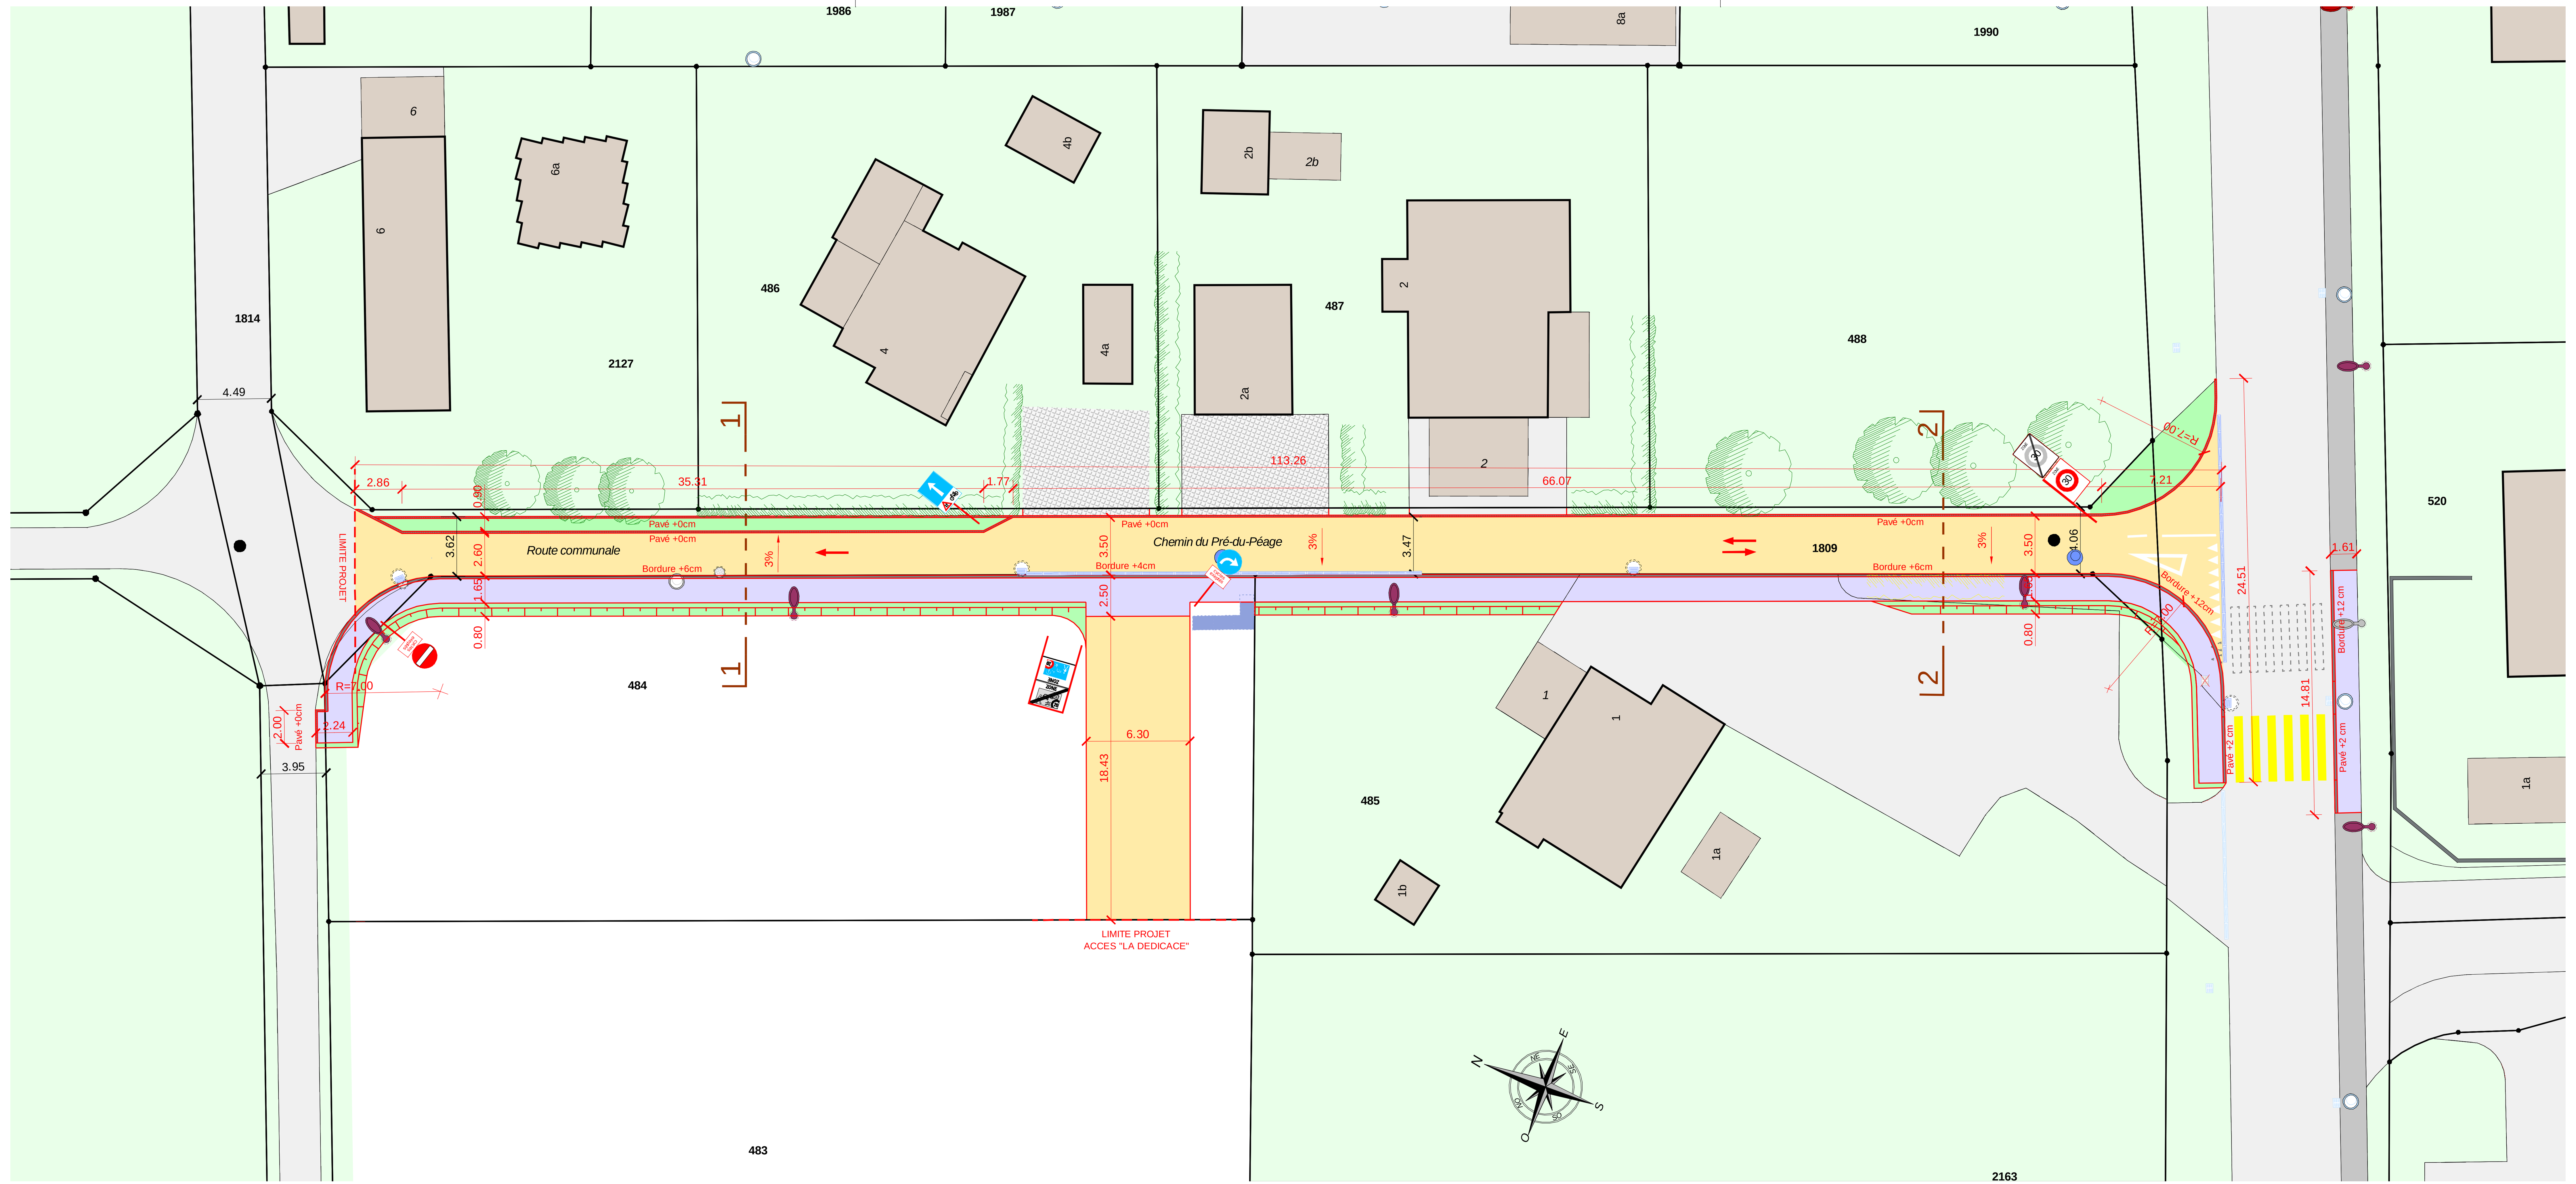

PROFIL 1 1:50

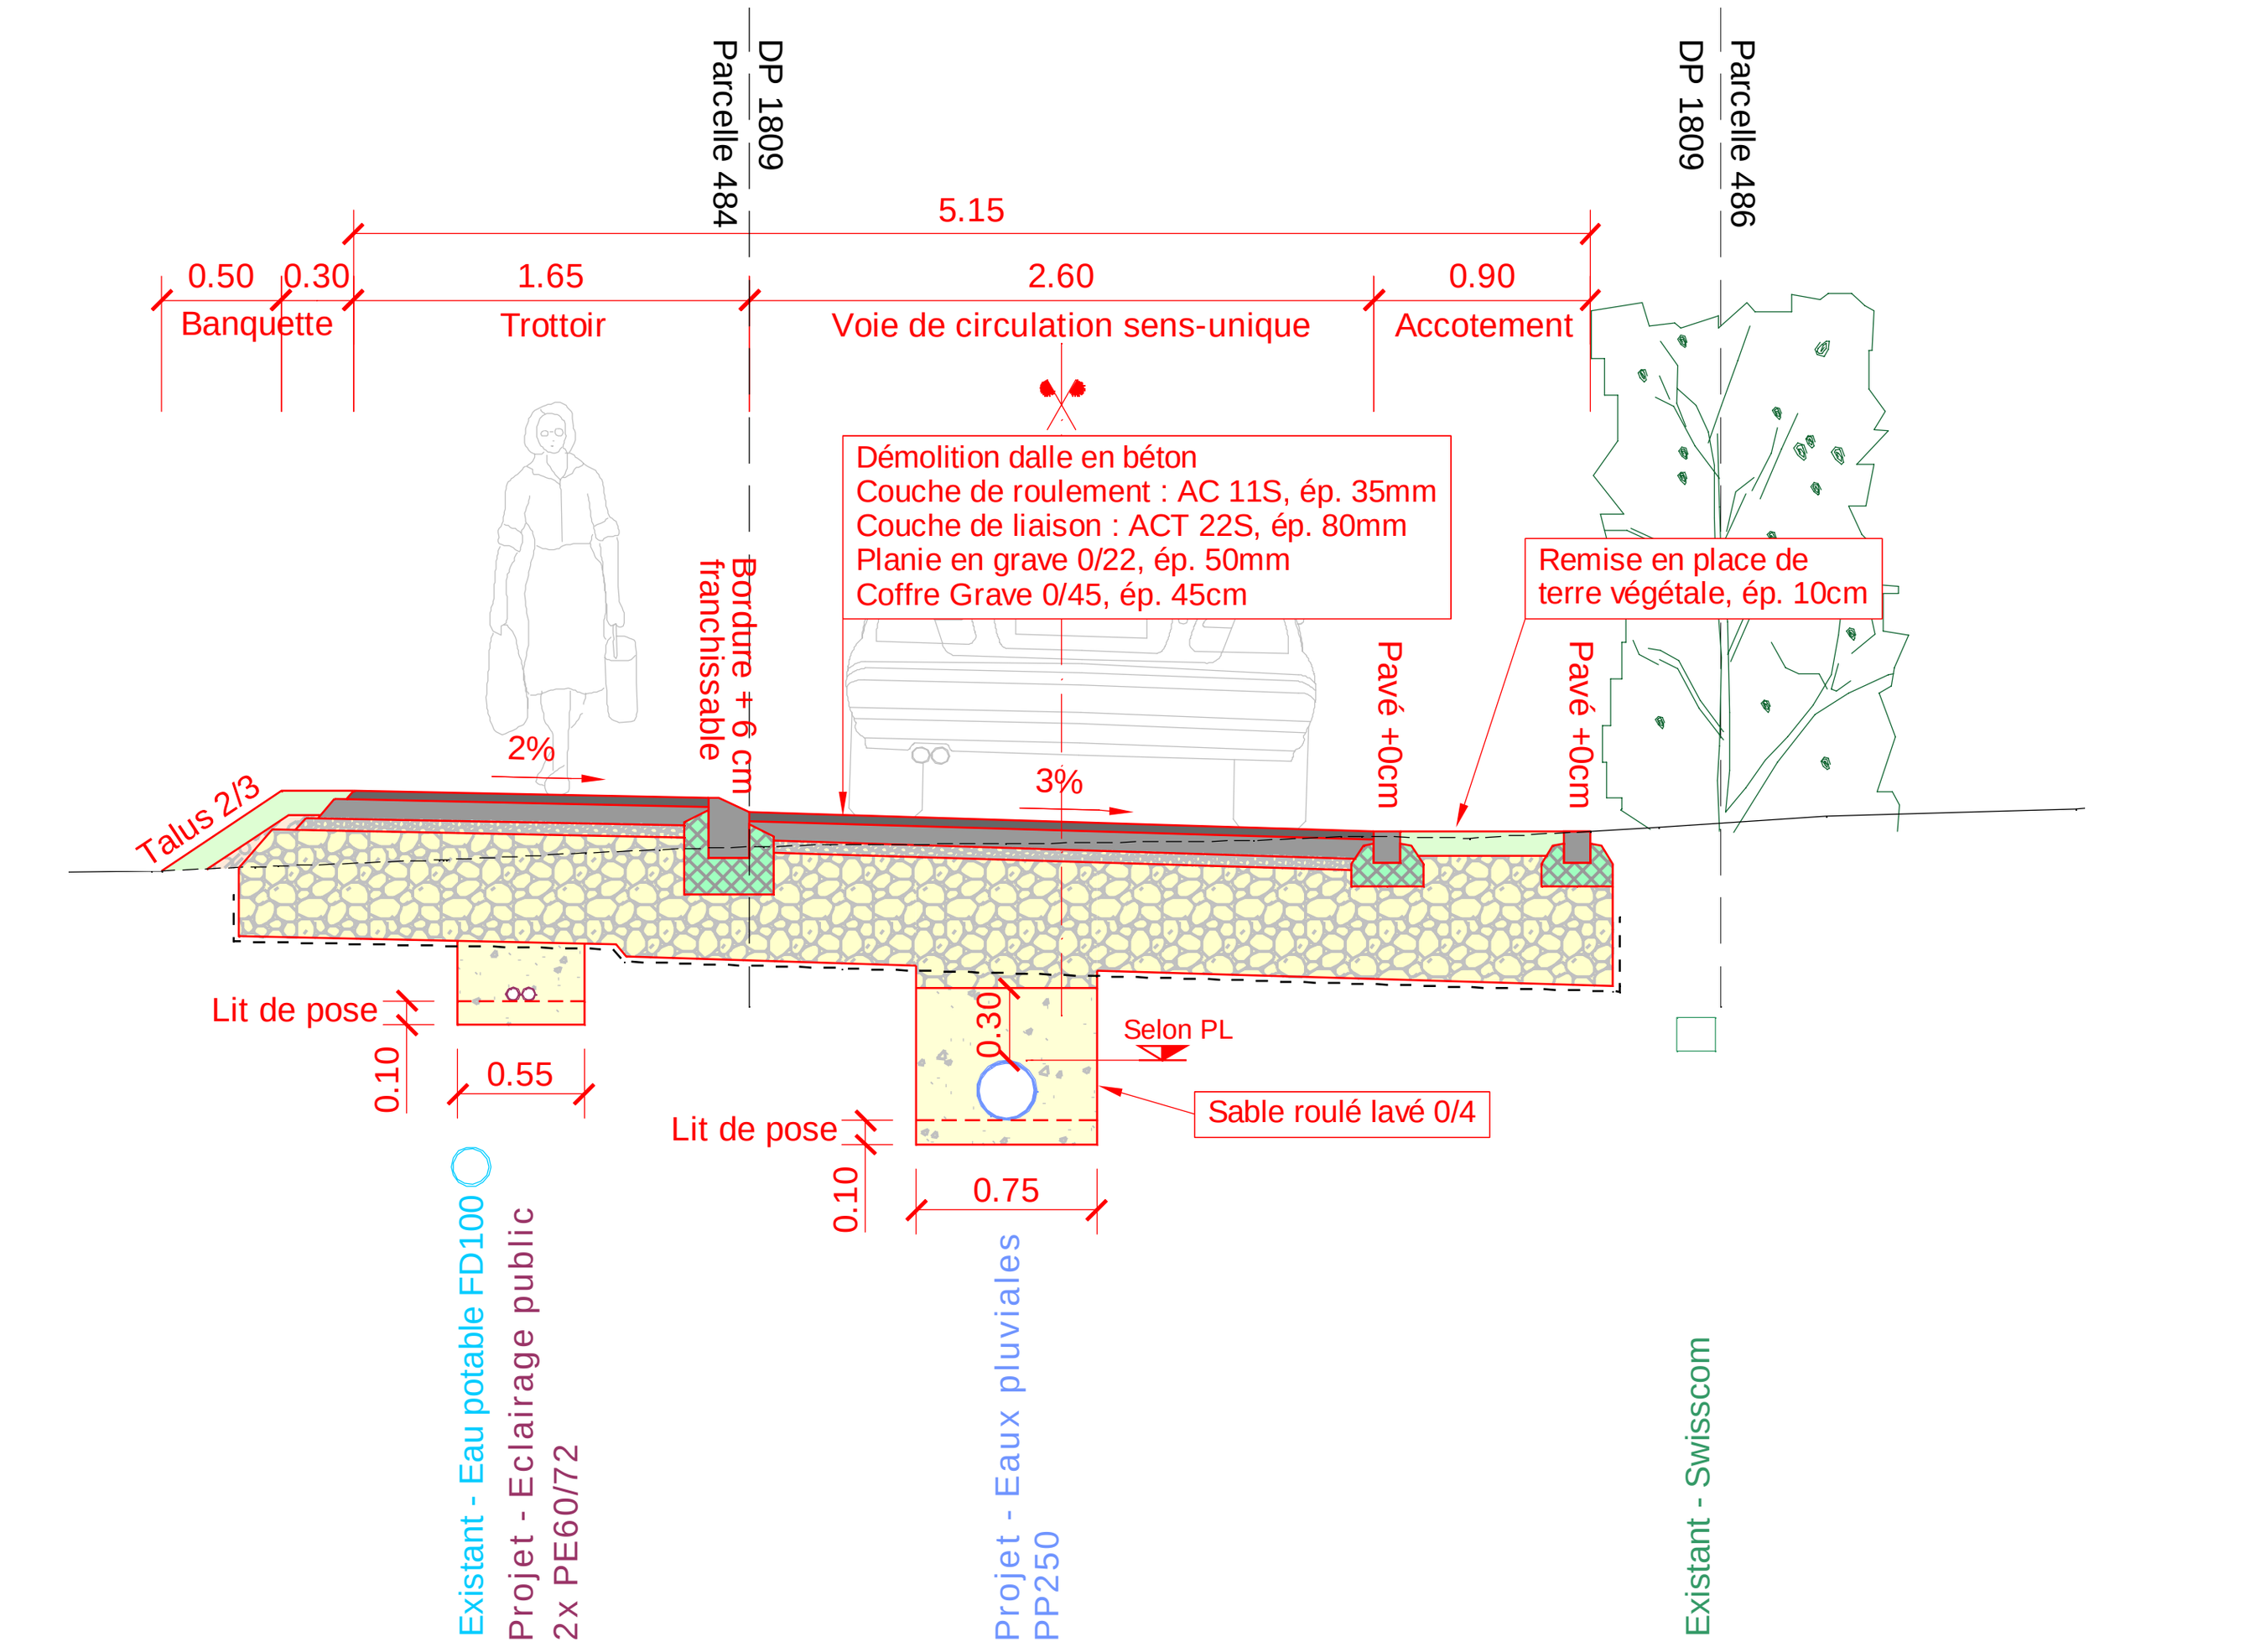

PROFIL 2 1:50

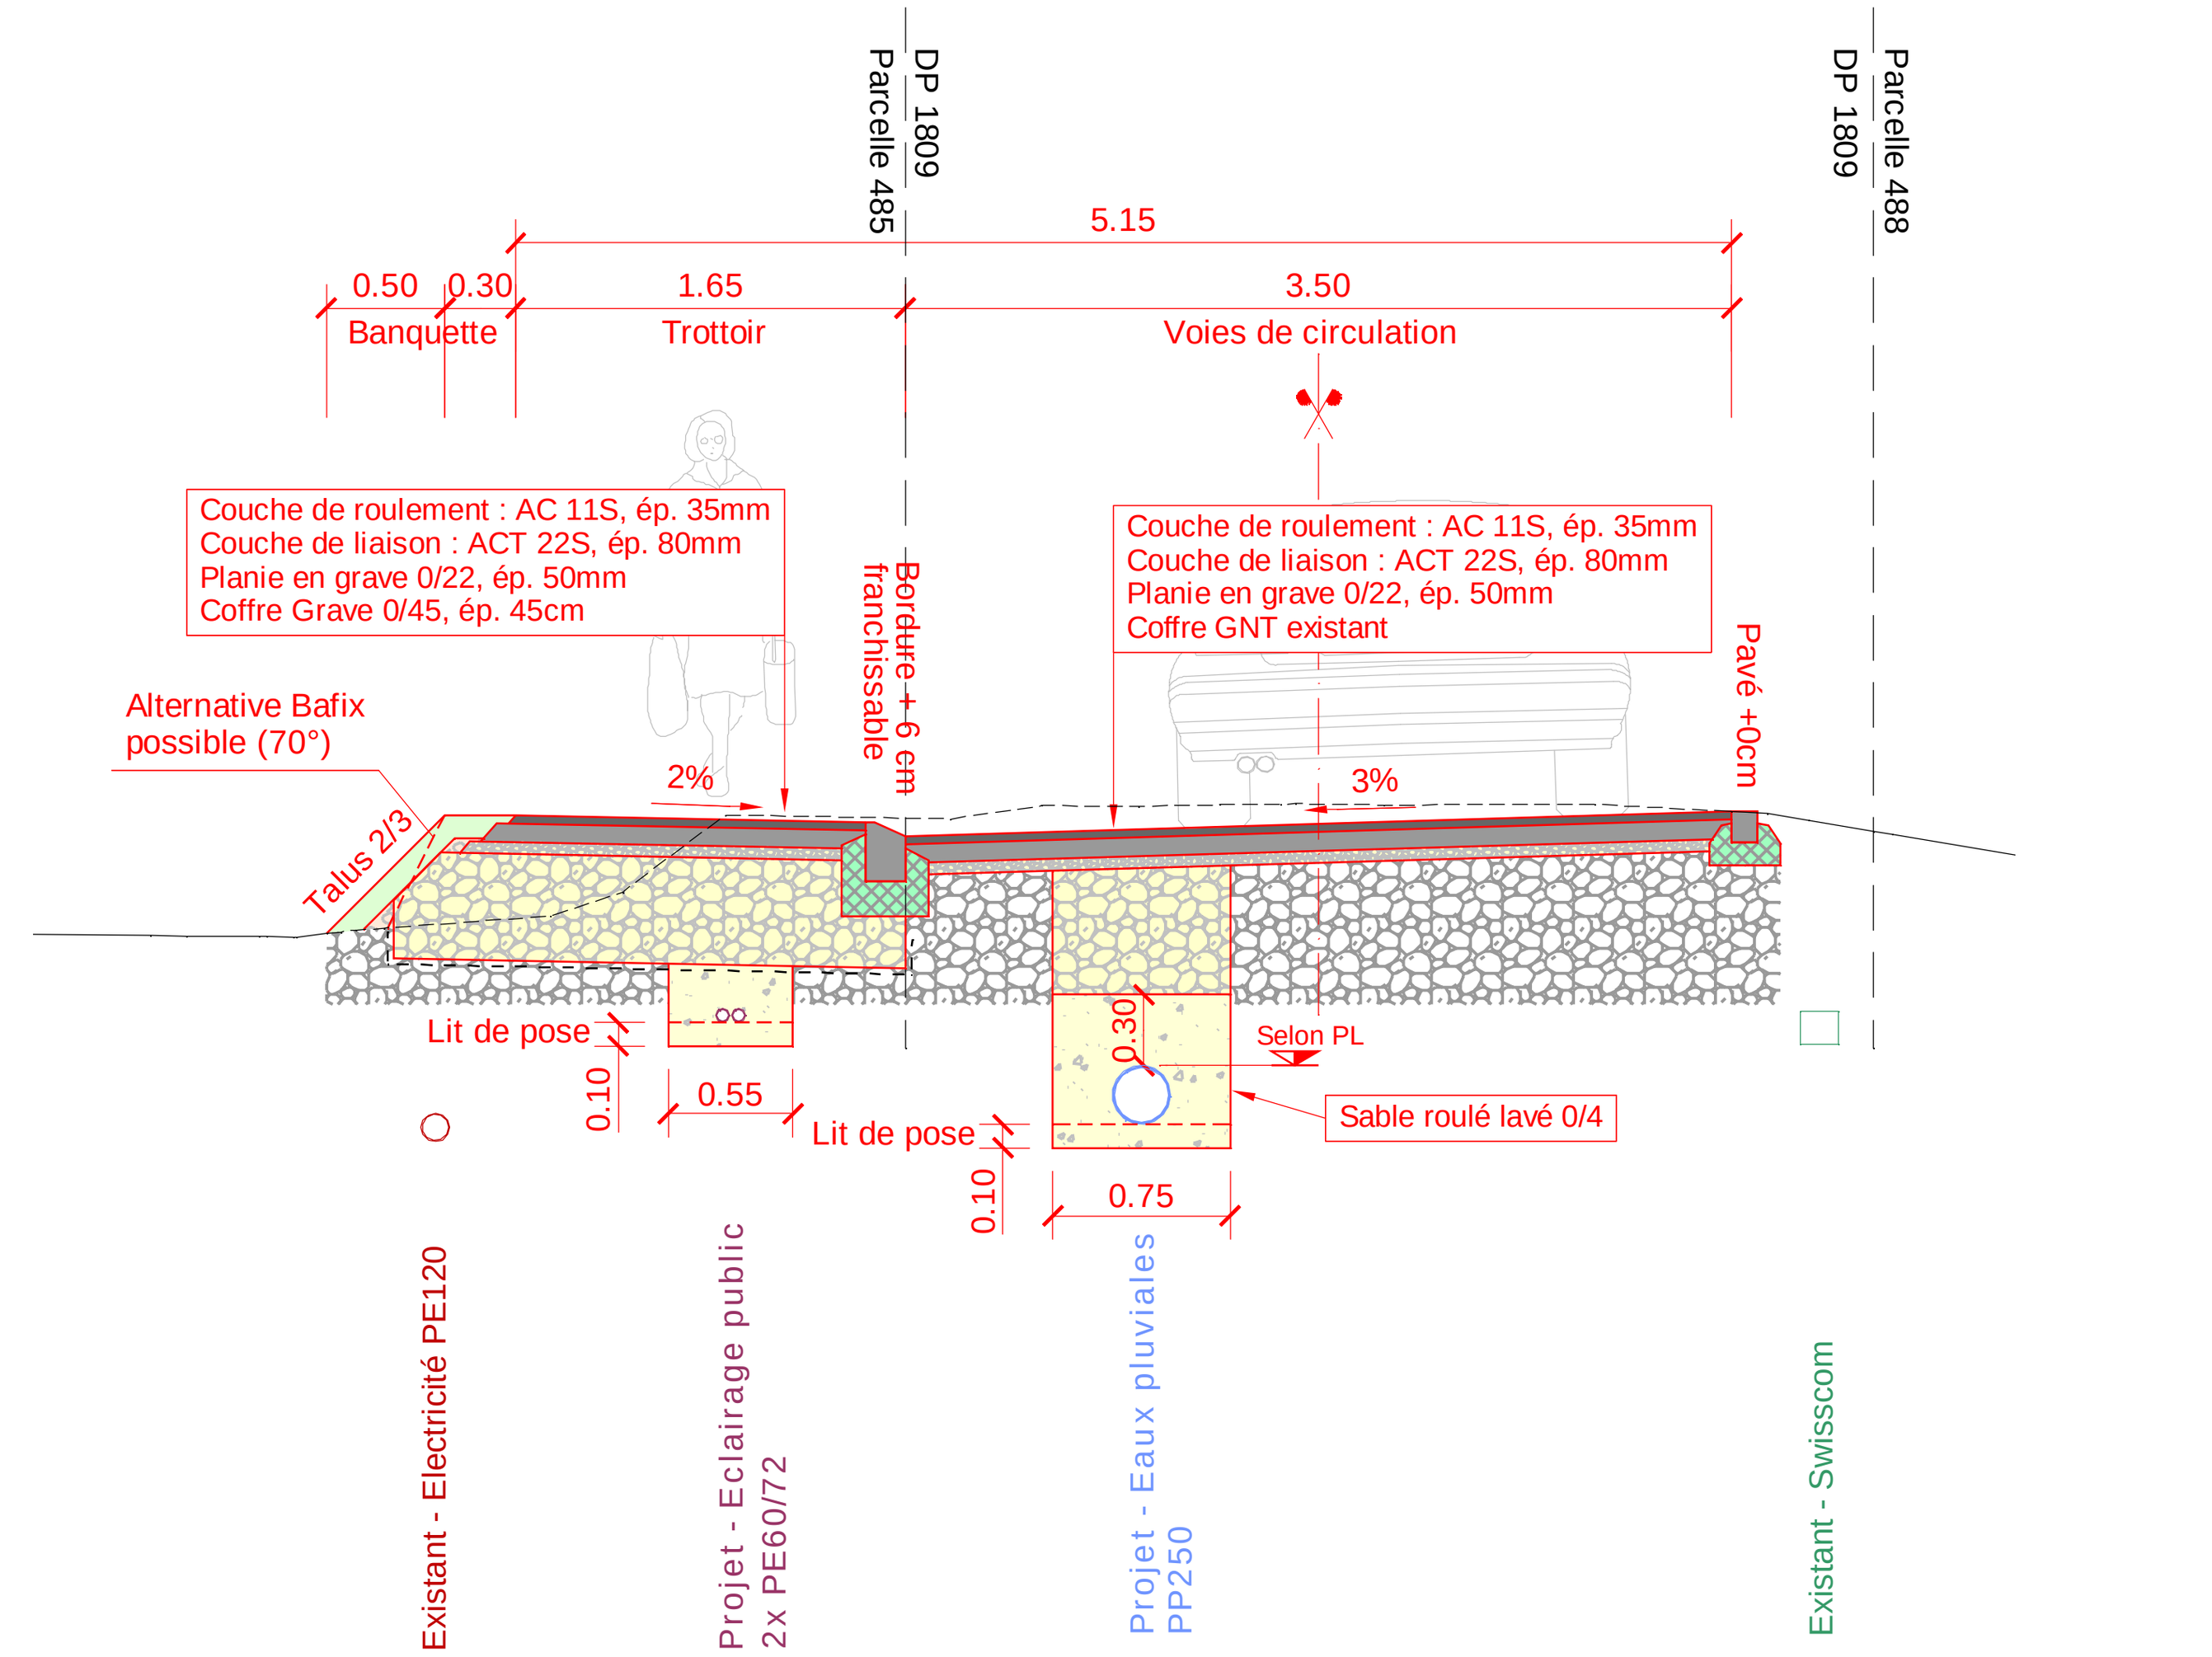

Dossier d'examen préalable

Plan n°

24N028-33-05

Commune du Mont-Vully

Localité de Sugiez

Chemin du Chasseral et Pré du Péage

Infrastructures

Situation

Echelle 1:250

Version	Date	Prod.	CP	Appr.	Format
base	15.09.2026	MMA	ROSE	-	30 x 105
A	-	-	-	-	-
B	-	-	-	-	-
C	-	-	-	-	-
D	-	-	-	-	-

RWB Groupe SA
T +41 58 220 38 00
www.rwb.ch

M:\Mandat\RWB\fleurhaie\fleur2024\24N028\04_Plans\01_DAO_CAO_SIG\24N028-Sugiez_20260526

Légende

Existant

Eaux usées	Collecteur à écoulement libre Regard de contrôle / embranchement
Eaux pluviales	Collecteur à écoulement libre Dépotoir / regard de contrôle / embranchement
Eau potable	Conduite d'eau potable Hydrant / vanne
Télécommunication	Téléréseau Regard de contrôle
Swisscom	Réseaux téléphonique aérien et souterrain Poteau / regards de contrôle / gatic
Electricité / éclairage public	Conduite électrique souterraine Regards de contrôle / buffet / candélabre


Projet

Eaux pluviales	Collecteur à écoulement libre Regards de contrôle / dépotoir / caniveau
Eclairage public	Conduite éclairage public souterraine Candélabre

Supprimé

Eaux pluviales	Collecteur à écoulement libre Dépotoir
Eclairage public	Conduite éclairage public souterraine Candélabre

Indice de version	Modifications apportées	Date	Production	Contrôle	Approbation	Format
Version originale	-	15.09.2026	MMA	ROSE	-	30 x 105
A						
B						
C						
D						
E						
Lien vers fichier	M:\Mandat\RWB\fleurhaie\fleur2024\24N028\04_Plans\01_DAO_CAO_SIG\24N028-Sugiez_20260526					

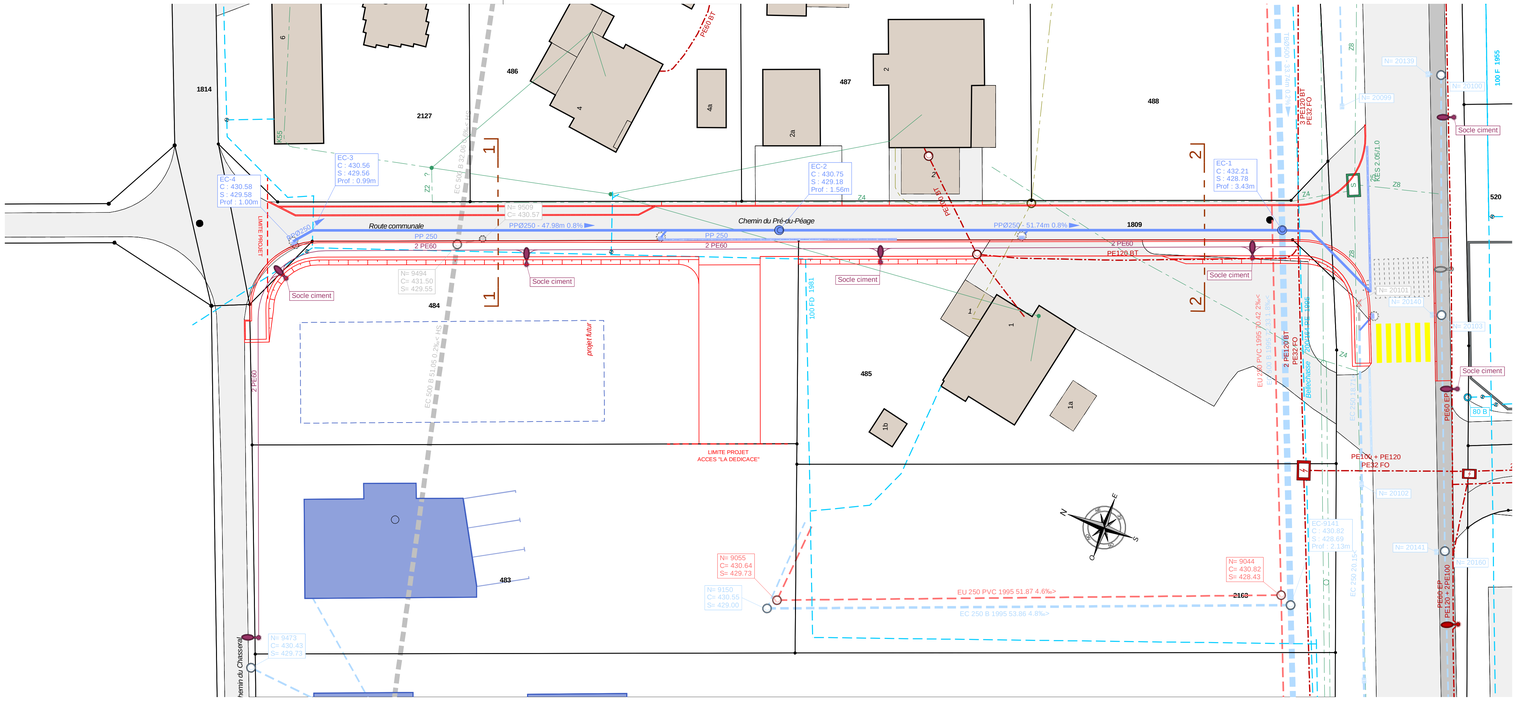

Indice de version	Modifications apportées	Date	Production	Contrôle	Approbation	Format
Version originale	-	15.09.2026	MMA	ROSE	-	30 x 84
A						
B						
C						
D						
E						
Lien vers fichier	M:\Mandat\RWB\Neuchatel\2024\24N028\04_Plans\01_DAO_CAO_SIG\24N028-Sugiez_20260526					

Dossier d'examen préalable

Plan n°
24N028-33-06

Commune du Mont-Vully

Localité de Sugiez

Chemin du Chasseral et Pré du Péage

Géométrie routière


Profil en long

Echelle 1:250/25

Version	Date	Prod.	CP	Appr.	Format
base	15.09.2026	MMA	ROSE	-	30 x 84
A	-	-	-	-	-
B	-	-	-	-	-
C	-	-	-	-	-
D	-	-	-	-	-

RWB Groupe SA
T +41 58 220 38 00
www.rwb.ch

M:\Mandat\RWB\Neuchatel\2024\24N028\04_Plans\01_DAO_CAO_SIG\24N028-Sugiez_20260526

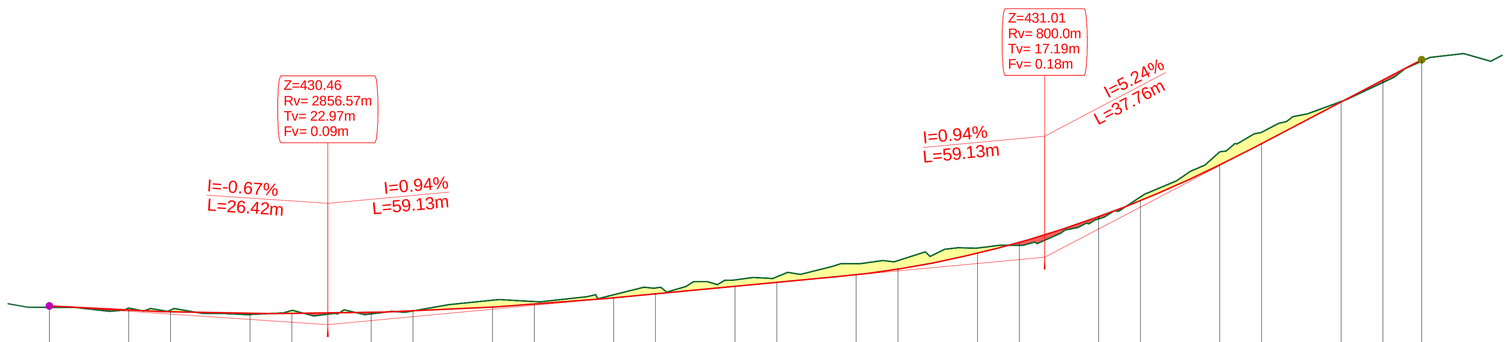

Axe : Pré du Péage

Echelle X : 1/250
Echelle Z : 1/25

Horizon : 429.0

Distances cumulées	3.45	10.00	13.45	20.00	23.45	30.00	33.45	40.00	43.45	50.00	53.45	60.00	63.45	70.00	73.45	80.00	83.45	90.00	93.45	100.00	103.45	110.00	113.45	116.65
Nuage de points	430.63	430.60	430.58	430.57	430.57	430.65	430.76	430.77	430.86	430.99	431.11	431.51	432.05	432.45	432.63	432.70	432.63	432.68						
Cotes projet	430.61	430.58	430.56	430.55	430.55	430.56	430.57	430.60	430.62	430.68	430.71	430.77	430.81	430.87	430.92	431.05	431.14	431.35	431.48	431.78	431.95	432.30	432.48	432.64

Mensura Genius

Dossier d'examen préalable **24N028-33-07**

Commune de Mont-Vully

Localité de Sugiez - Pré du péage

Contrôle de visibilité : Véhicules Echelle 1:300

Version	Date	Prod.	CP	Appr.	Format
base	15.09.2026	MMA	ROSE	-	A3
A	-	-	-	-	-
B	-	-	-	-	-

M:\Mandat\RWBNeuchatel\2024\24N028\04_Plans\01_DAO_CAO_SIG\24N028-Sugiez_20260526

1
1a
1809
488
8a
489
11
11
1990
9
11n
Visibilité véhicules - 60m'
Visibilité véhicules - 60m'
3.00
520
1a
1
1e
1
521
Servitude
3
3a
522
8
Chemin des Sauges
5
525
7
526
N
O
E
S
NO
NE
SO
SE

Dossier d'examen préalable **24N028-33-07**

Commune de Mont-Vully

Localité de Sugiez - Pré du péage

Contrôle de visibilité : Cycles Echelle 1:250

Version	Date	Prod.	CP	Appr.	Format
base	15.09.2026	MMA	ROSE	-	A3
A	-	-	-	-	-
B	-	-	-	-	-

M:\Mandat\RWBNeuchatel\2024\24N028\04_Plans\01_DAO_CAO_SIG\24N028-Sugiez_20260526

1a

1809

488

11

11

1990

11n

30

30

Visibilité cycles - 50m' (pente 0%)

Visibilité cycles - 50m' (pente 0%)

3.00

520

1a

1

1e

1

521

Servitude

3

3a

N

O

NO

NE

SO

SE

E

S

8

Chemin des Saug

Dossier d'examen préalable

Plan n°
24N028-33-08

Commune du Mont-Vully

Localité de Sugiez

Chemin du Chasseral et Pré du Péage

Plan d'emprises

Situation

Echelle 1:250

Version	Date	Prod.	CP	Appr.	Format
base	15.09.2026	MMA	ROSE	-	30 x 105
A	-	-	-	-	-
B	-	-	-	-	-
C	-	-	-	-	-
D	-	-	-	-	-

RWB Groupe SA
T +41 58 220 38 00
www.rwb.ch

M:\Mandat\RWB\Neuchatel\2024\24N028\04_Plans\01_DAO_CAO_SIG\24N028-Sugiez_20260526

Légende

Existant

- Bâtiment
- Chaussée
- Trottoir
- Mur
- Surface verte
- Arbre / Haie
- Marquage blanc
- Eclairage public candélabre existant

Projet

- Surface d'emprises
- Haie supprimée
- Marquage passage piéton projeté / supprimé
- Marquage blanc supprimé
- Signalisation
- Eaux pluviales dépotoir projeté / supprimé
- Eclairage public candélabre projeté / supprimé

Indice de version	Modifications apportées	Date	Production	Contrôle	Approbation	Format
Version originale	-	15.09.2026	MMA	ROSE	-	30 x 105
A						
B						
C						
D						
E						
Lien vers fichier	M:\Mandat\RWB\Neuchatel\2024\24N028\04_Plans\01_DAO_CAO_SIG\24N028-Sugiez_20260526					

